Projektējamā situācija. M1:500

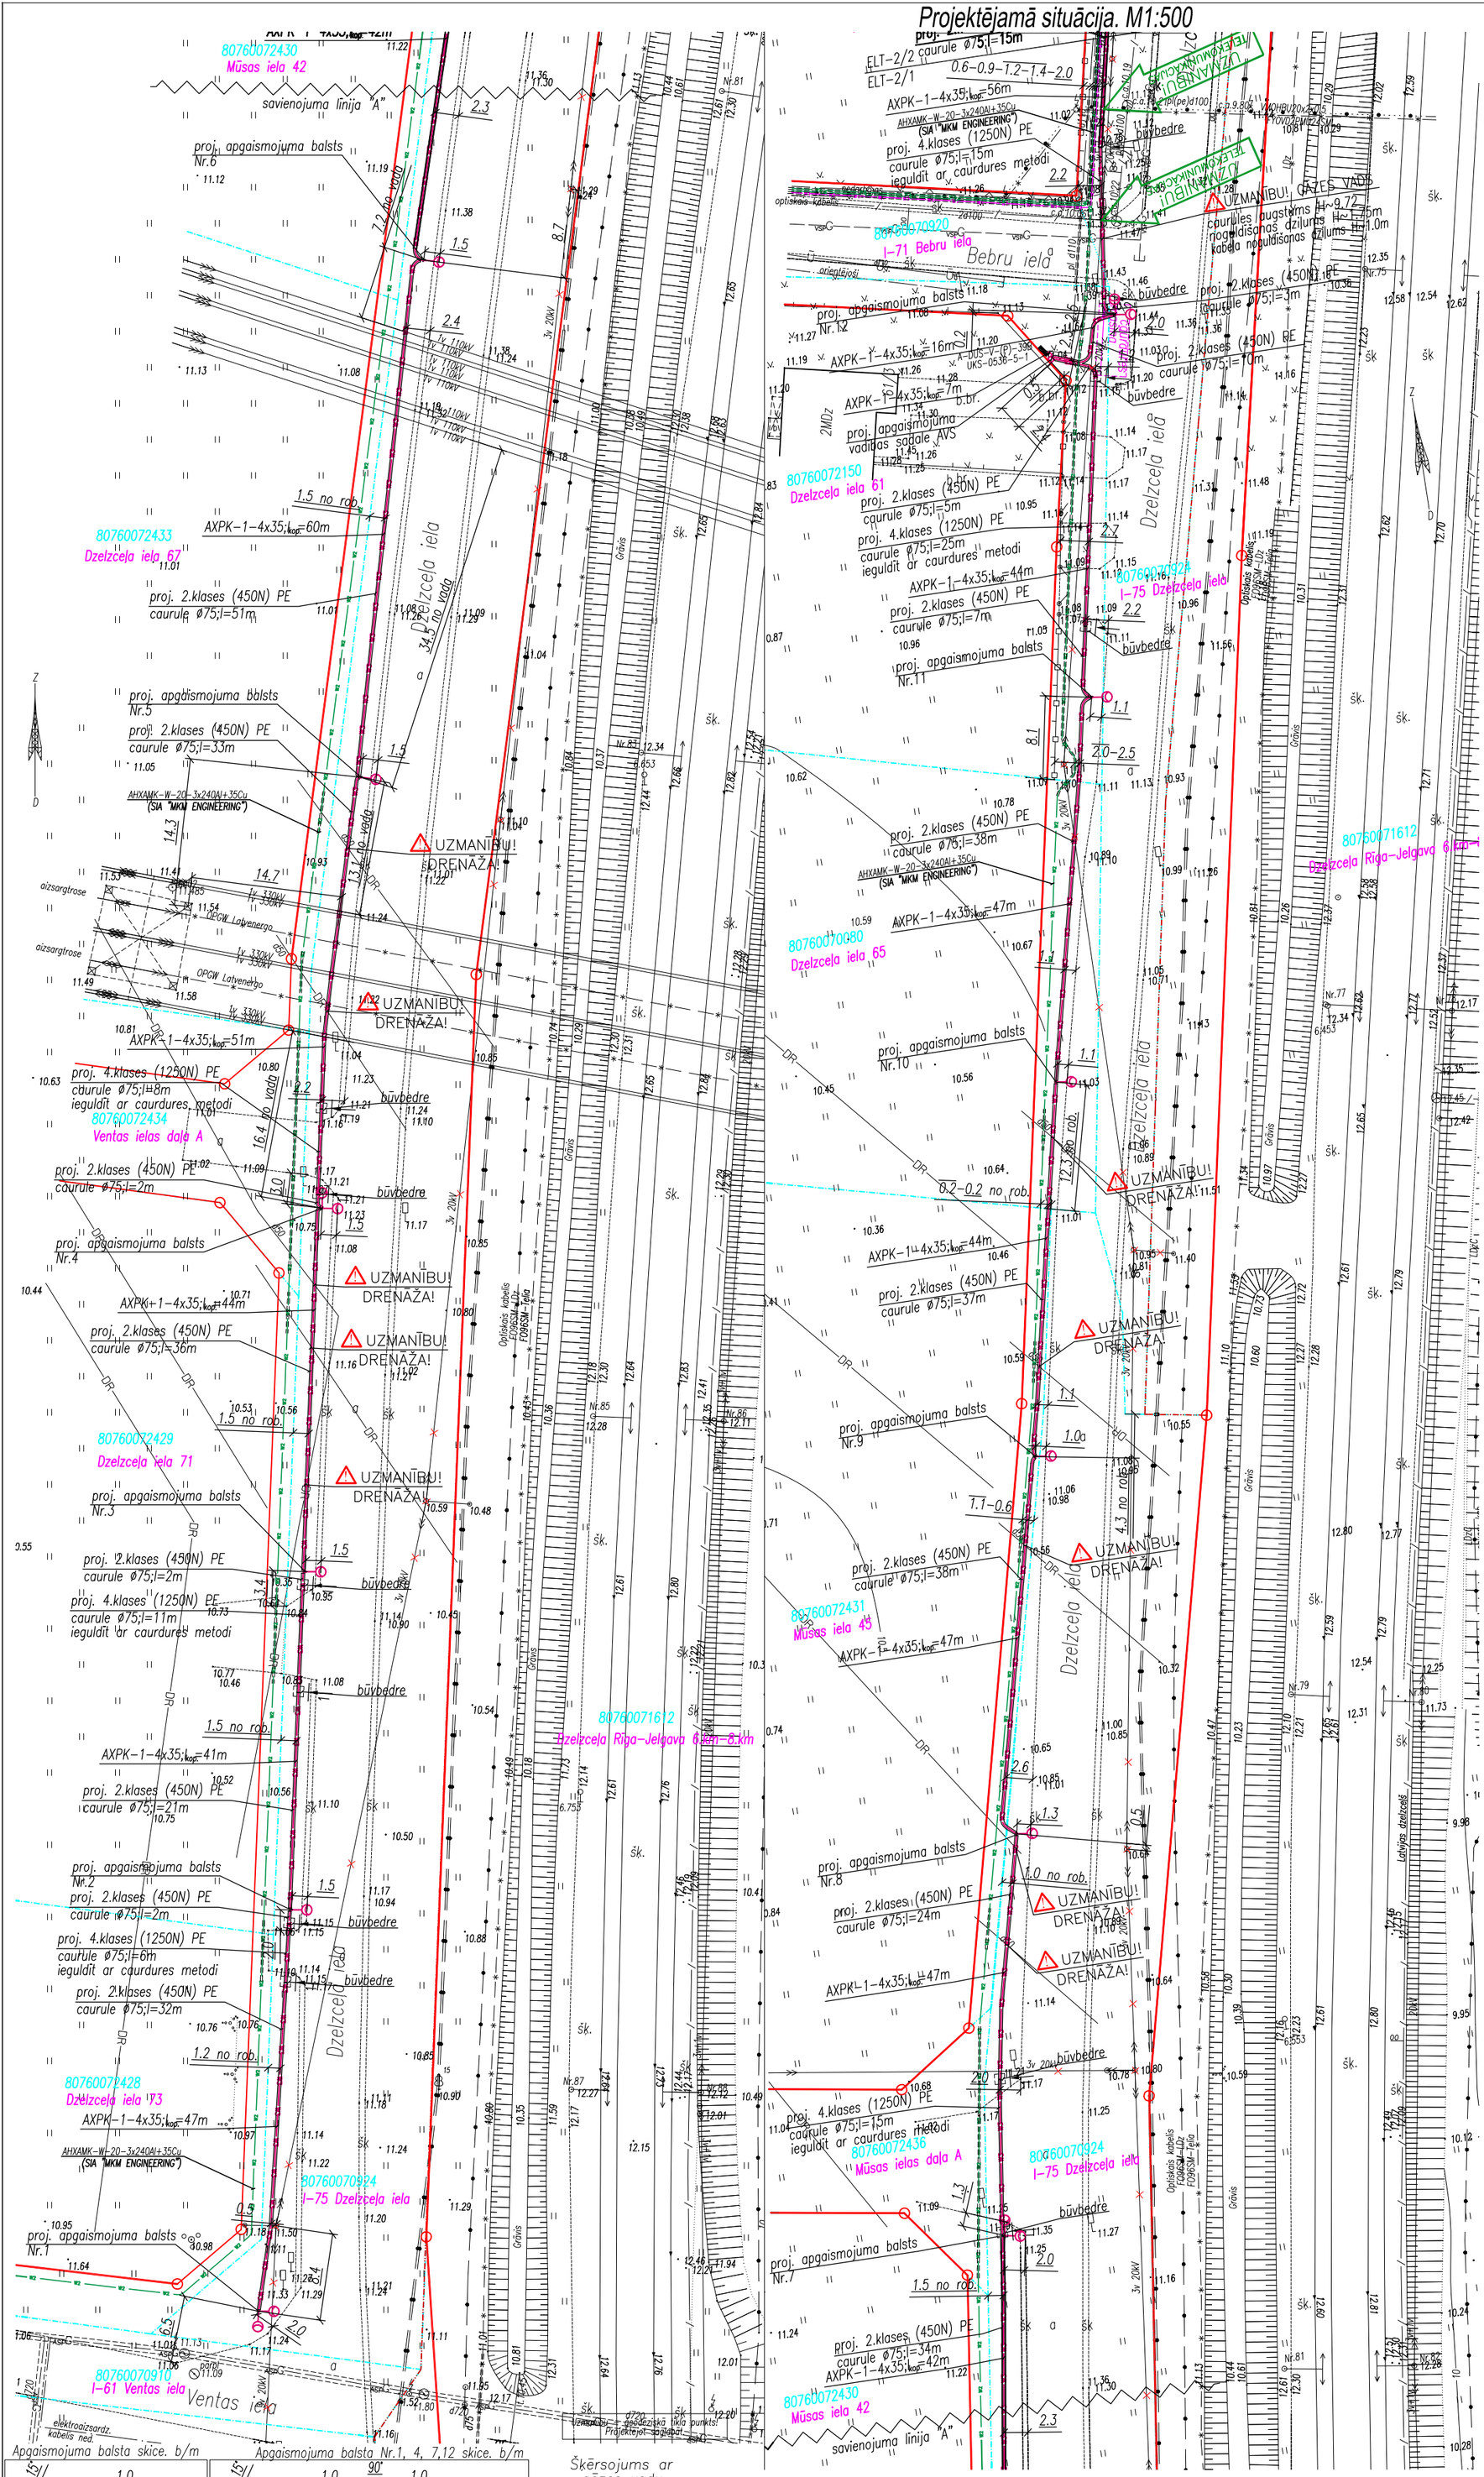

Apgaismojuma balsta skice. b/m

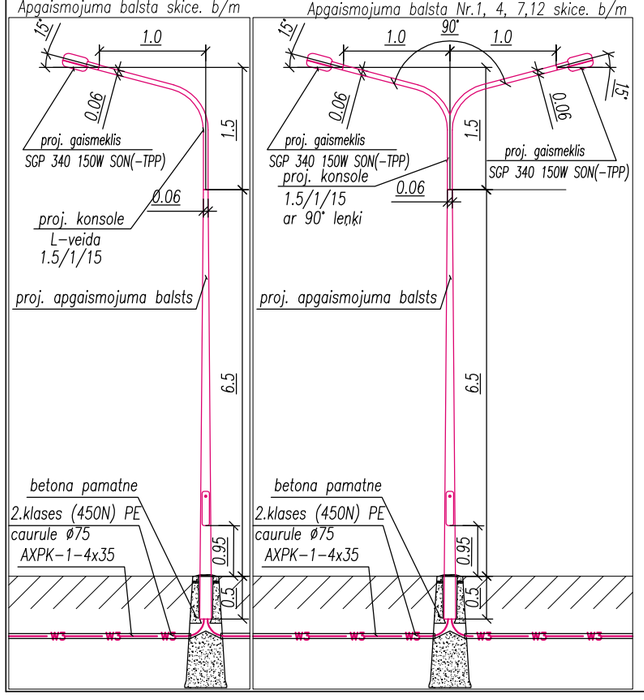

Apgaismojuma balsta Nr.1, 4, 7,12 skice. b/m

Šķērsojums ar gāzes vadu

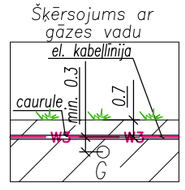

Šķērsojums ar elektrības kabeļlīniju

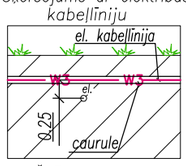

Šķērsojums ar ūdens vadu

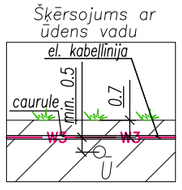

Šķērsojums ar sakaru kanalizāciju

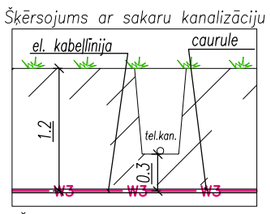

Šķērsojums ar gāzes vadu

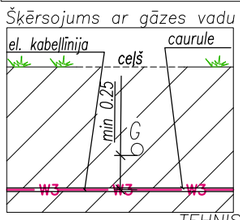

TEHNISKIE EKONOMISKIE RADĪTĀJI

1.	Nominālais spriegums Un=0.42/0.23kV	
2.	Kopējā atļautā jauda P=28x150W	
3.	Proj. apgaismojuma 0.4kV kabeļlīnijas; L=1169m	W3
4.	Proj. apgaismojuma balsts; k–ts 20	
5.	Proj. apgaismojuma balsts; k–ts 4	
6.	Proj. apgaismojuma vadības sadale (AVS); k–ts 1	
7.	Proj. kabeļu komutācijas sadale; k–ts 1	

Piezīmes:

1. Projekts izstrādāts saskaņa ar Mārupes novada domes Projektēšanas uzdevumu Nr. 2–5/713 no 17.03.2016.
2. Inženierbūves galvenais lietošanas veids: 24200401.
3. Kabeļlīnijas noguldīt 0.7m dziļumā, posmos zem ceļa braucamās daļas, kabeli noguldīt 1.0–1.5m dziļumā.
4. Visā garumā kabeli noguldīt caurule 450N
5. Šķērsojot ceļus, kabeli noguldīt caurule 750N.
6. Visas aizsargcaurules izvēlēties atbilstoši Latvijas Valsts standartam LVS EN 61386–24.
7. Projektējamās apgaismojuma balstus uzstādīt uz tipveida pamatnēm.
8. Pirms kabeļlīnijas izbūvešanas, veikt zemes planēšanas darbus.
9. Rakšanas darbus koku tuvumā un krustojuma vietās ar pazemes komunikācijām veikt bez mehānismu pielietošanas.
10. Jaunsafaltētās ielas un grāvis šķērsot ar caurduršanas metodi.

BŪVPROJEKTA DAĻAS VADĪTĀJA APLIECINĀJUMS

Šī būvprojekta elektrodaļas risinājumi atbilst Latvijas būvnormatīvu un citu normatīvo aktu, kā arī tehnisko vai īpašo noteikumu prasībām

Būvprojekta daļas vadītājs Mārcis Bergmanis

Sertifikāts Nr. 70–3152

18.07.2016.

(datums) (paraksts)

PASŪTĪTĀJS: Mārupes novada dome

OBJEKTS: Ielu apgaismojums

Dzelzceļa iela posmā no Ventas ielas līdz Sīpeles ielai, Mārupe, Mārupes nov.

Pasūtījuma Nr. un marka: 265–2016–EL

Mērogs 1:500 | Lapa EL–2/1 | Lapas 3

Būvprojekta daļas vad.	M.BERGMANIS		07.2016	Stadija
Būvprojekta autors	E.JAKOVLEVA		07.2016	BP/TS

Ielas apgaismojuma plāns

SIA SOS PROJEKTI

Būvkom. Reģ.Nr. 3496–R