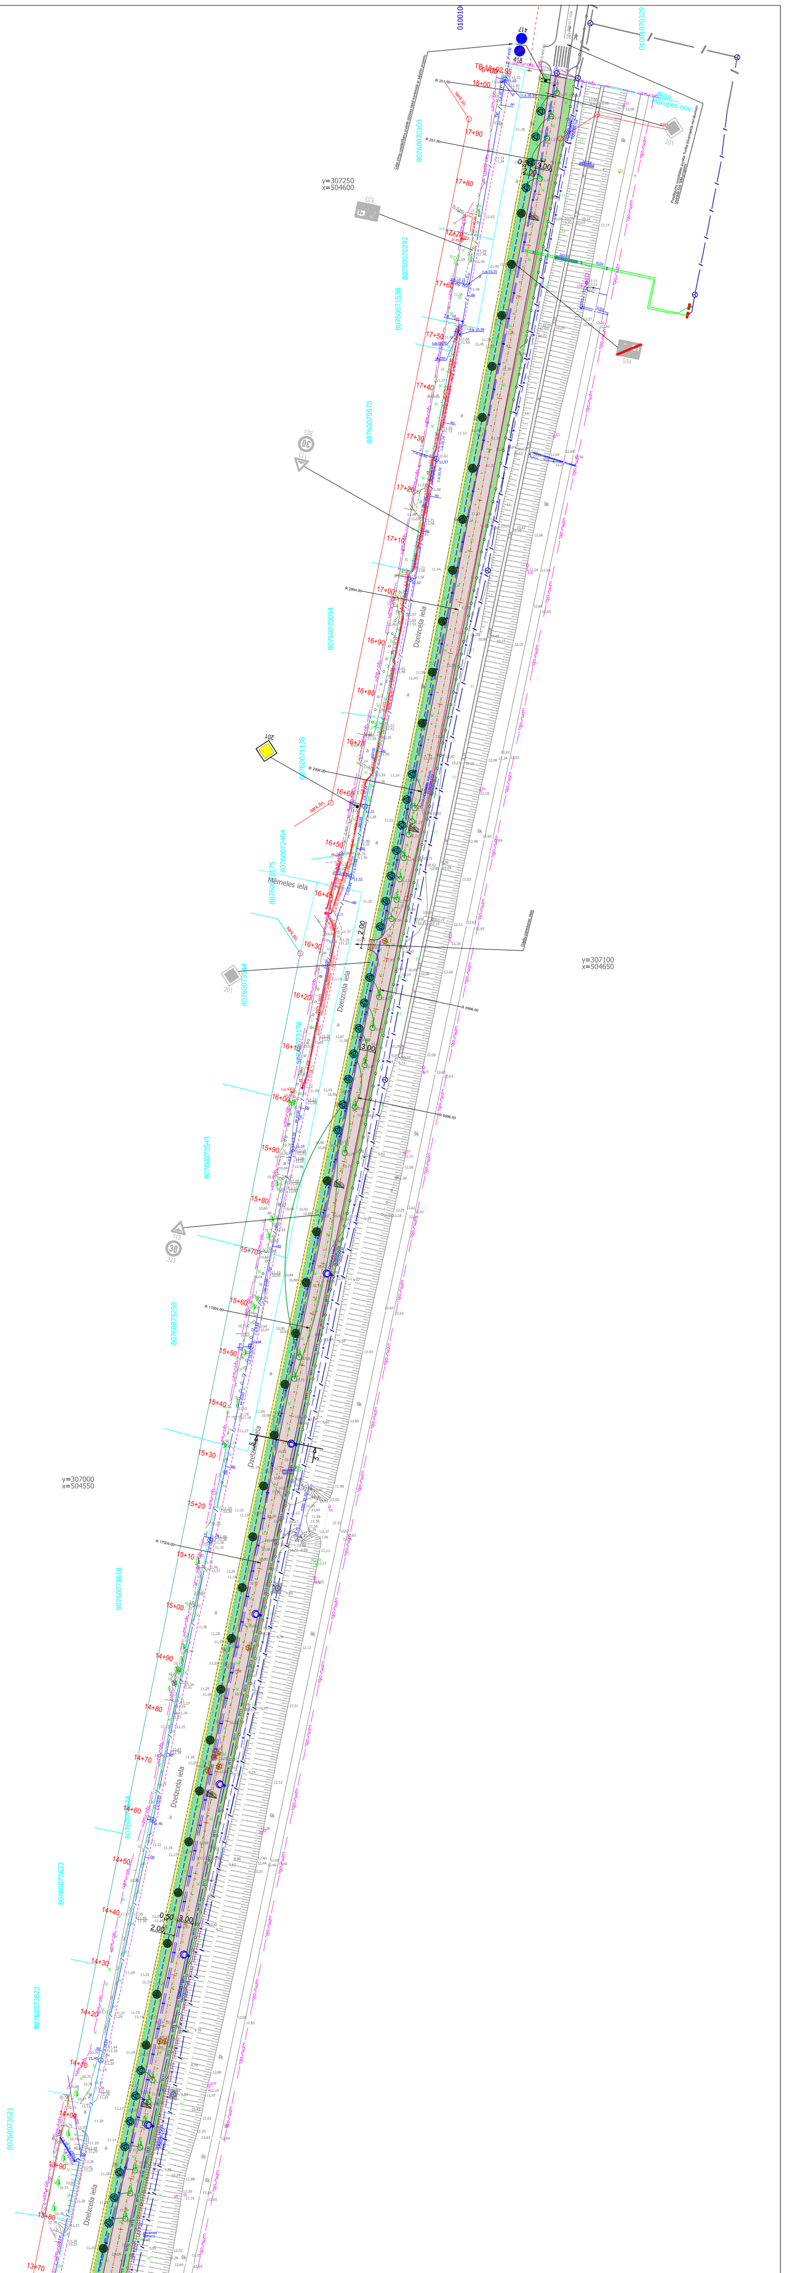

y=307250
x=504600
y=307100
x=504650
y=307000
x=504550
TB 18+02.95
18+00
17+90
17+80
17+70
17+60
17+50
17+40
17+30
17+20
17+10
17+00
16+90
16+80
16+70
16+60
16+50
16+40
16+30
16+20
16+10
16+00
15+90
15+80
15+70
15+60
15+50
15+40
15+30
15+20
15+10
15+00
14+90
14+80
14+70
14+60
14+50
14+40
14+30
14+20
14+10
14+00
13+90
13+80
13+70
R 251.50
sark.lin.
Rīga
Mārupes nov.
01001070329
80760070103
80760070292
80760071538
80760070575
80760070054
Dzelzceļa iela
Meimeles iela
417
418
533
534
201
323
113
0.50
3.00
2.00
30
Ceļa zīmju uzstādīšanu izvēlēt izbūves laikā kontekstā ar saistīto projektu
Pieslēguma mobilitātes punkta Turība būvprojekta risinājumam izstrādā SIA "BM-projekts"

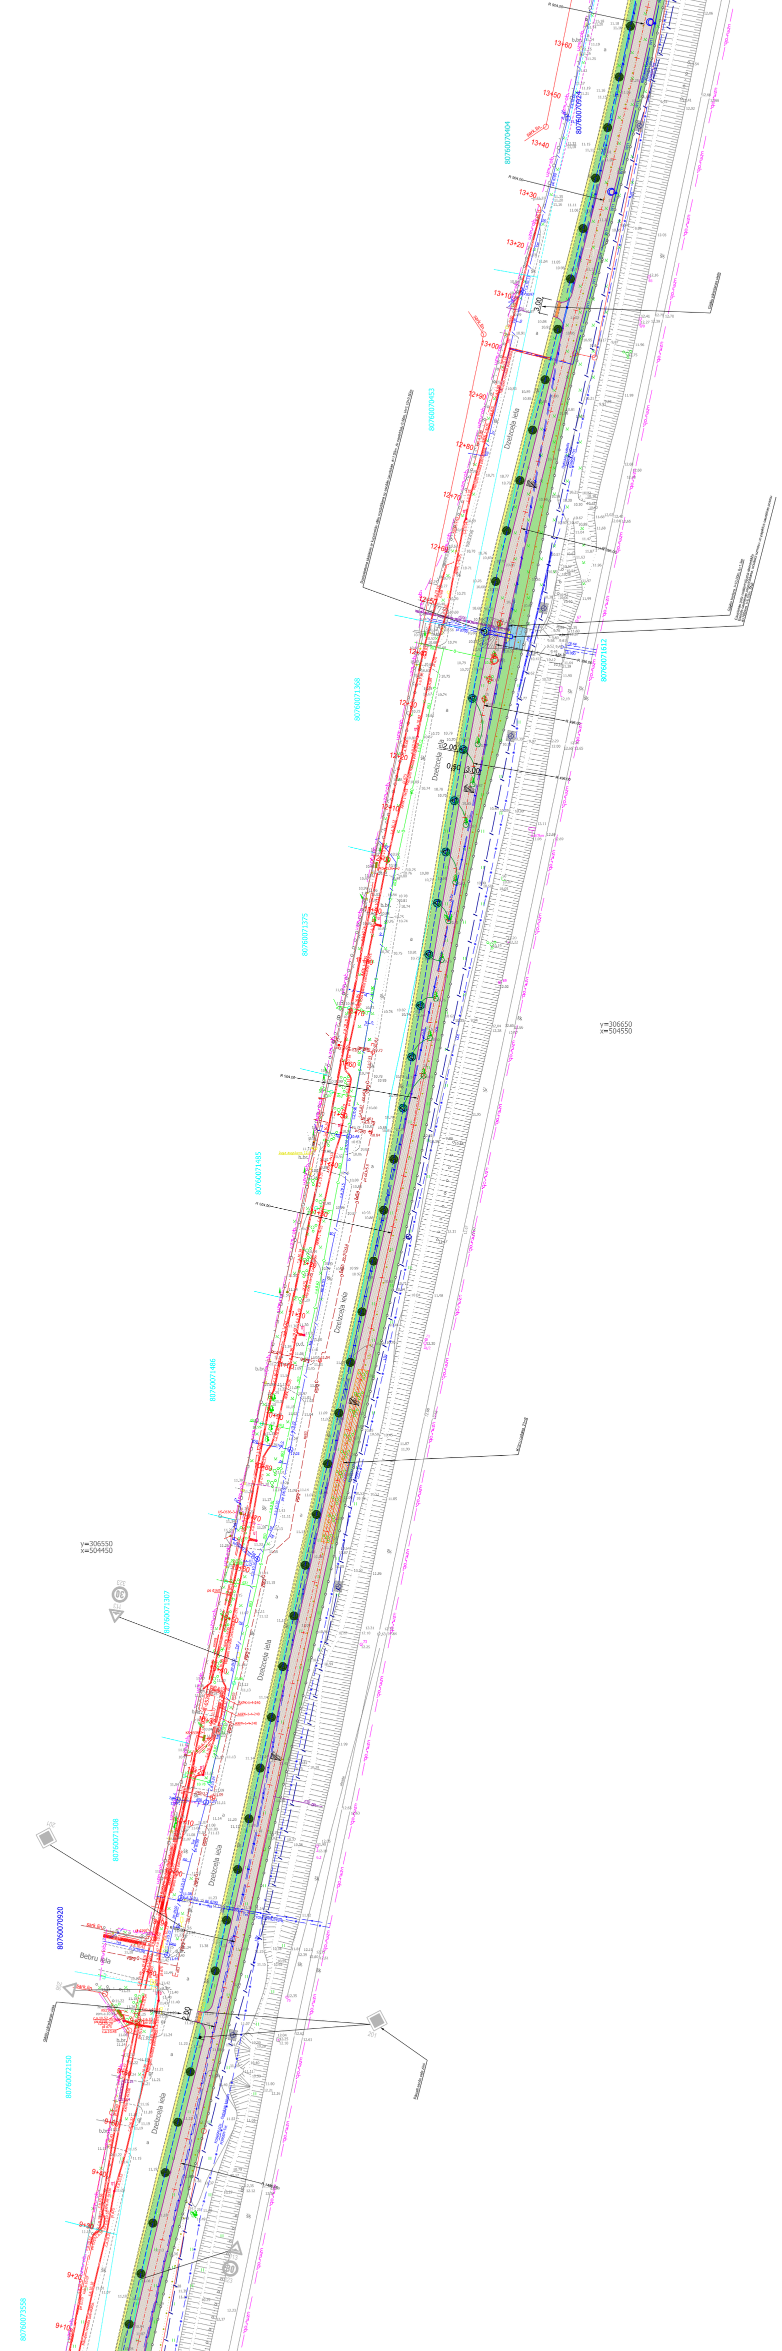
13+60
13+50
13+40
13+30
13+20
13+10
13+00
12+90
12+80
12+70
12+60
9+60
9+50
9+40
9+30
9+20
9+10
80760070404
80760070924
80760070453
80760071308
80760071307
80760070920
80760072150
Dzelzceļa iela
Bebru iela
R 904.00
sark.lin.
uzm.rob.
3.00
2.00
Gājēju pārejas vieta
Optiskais kabelis
y=306650
x=504550
y=306550
x=504450
30
113
201
206
323

Dzelzceļa ielas posms

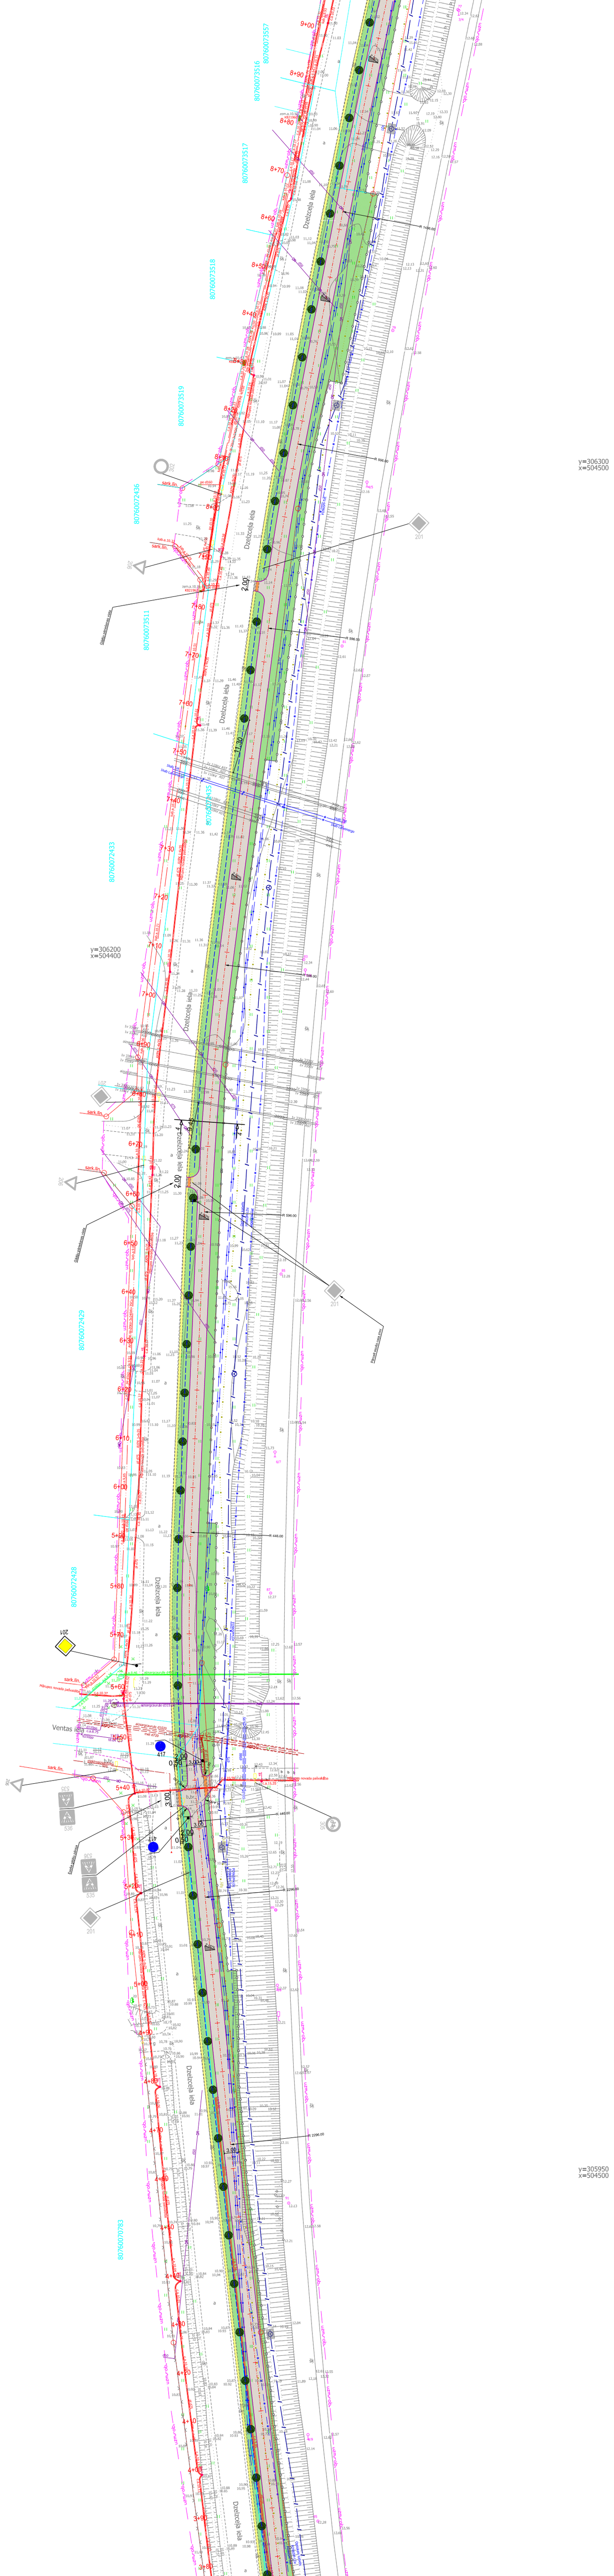
y=306300
x=504500
y=306200
x=504400
y=305950
x=504500
Dzelzceļa iela
Ventas iela
9+00
8+90
8+80
8+70
8+60
8+50
8+40
7+20
7+10
7+00
6+20
6+00
5+40

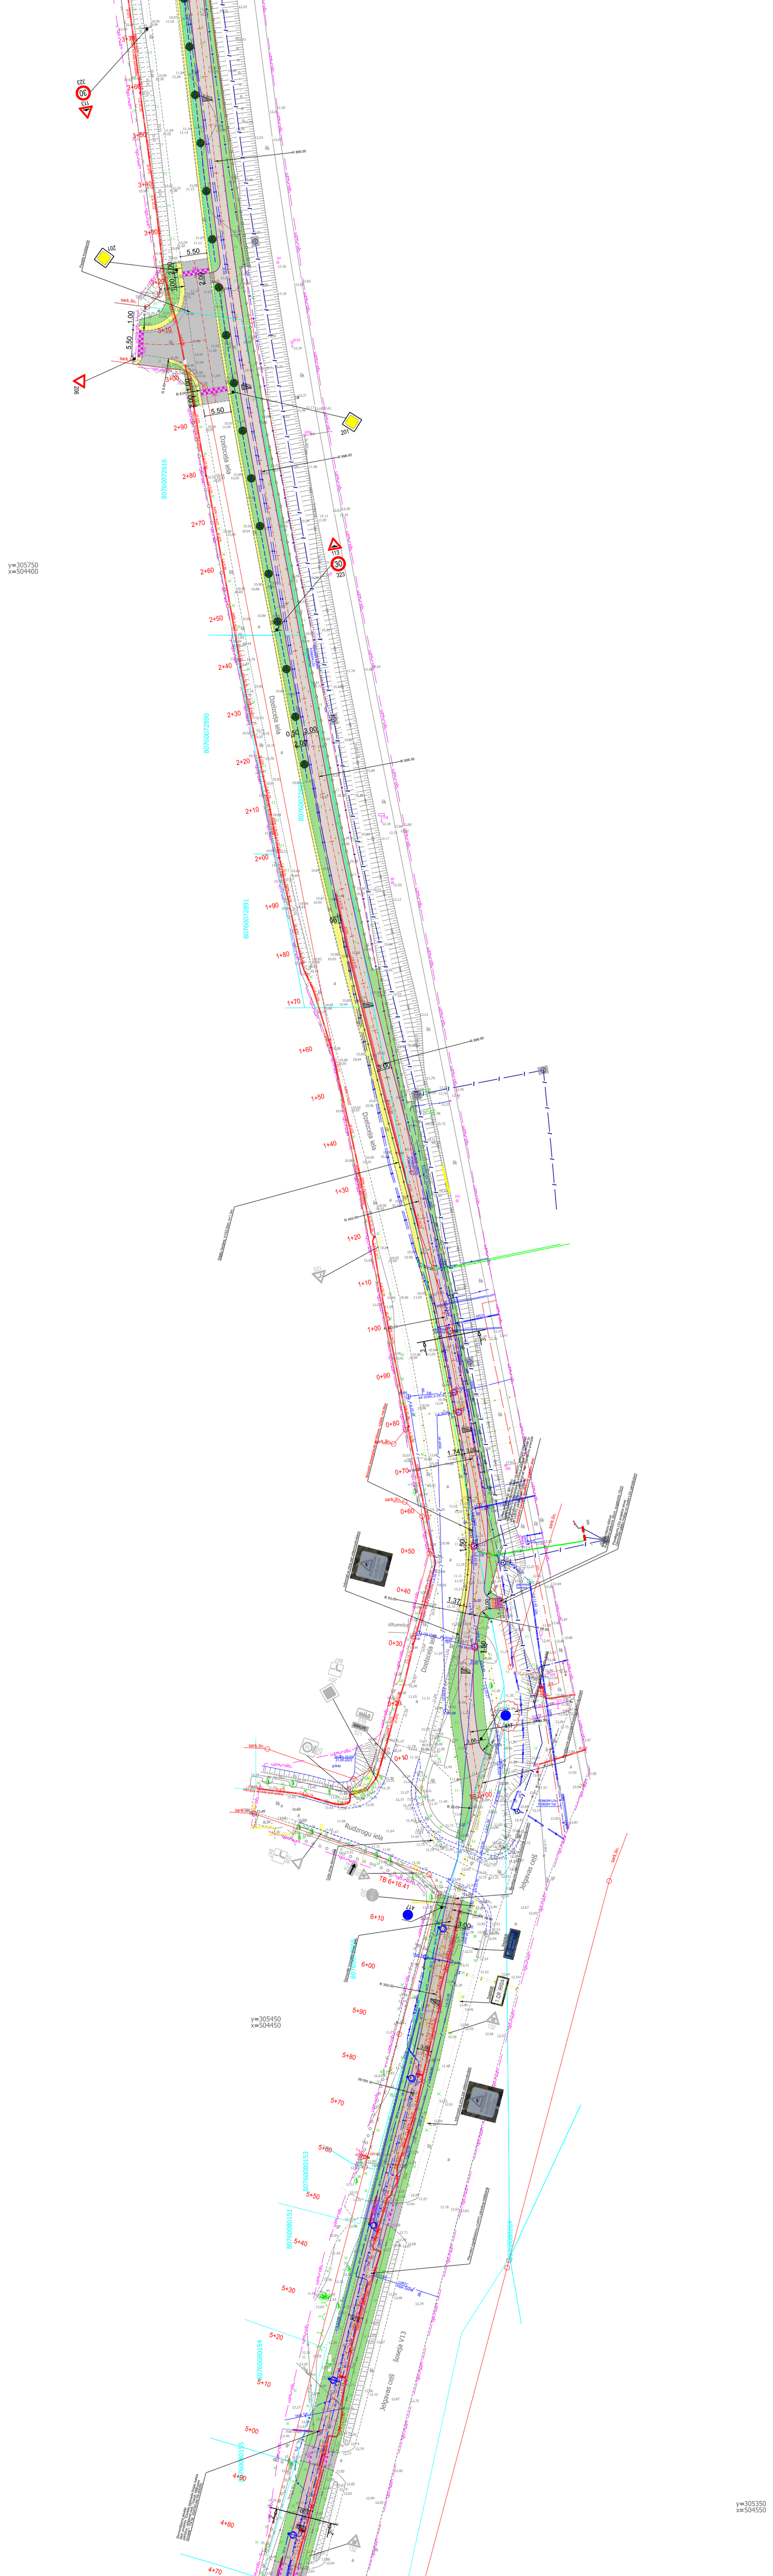

y=305750
x=504400
3+40
3+30
3+20
3+10
3+00
2+90
2+80
2+70
2+60
2+50
2+40
2+30
2+20
2+10
2+00
1+90
1+80
1+70
1+60
1+50
1+40
1+30
1+20
1+10
1+00
0+90
0+80
0+70
0+60
0+50
0+40
0+30
0+20
0+10
TS 0+00
TB 6+16.41
6+10
6+00
5+90
5+80
5+70
5+60
5+50
5+40
5+30
5+20
5+10
5+00
4+90
4+80
4+70
5.50
1.00
2.00
3.00
0.50
1.37
1.50
201
206
207
113
323
30
132
417
519
521
525
847
814
MĀRUPE
ZONA
STOP
RĪGA
sark.lin.
uzm.rob.
Dzelzceļa iela
Rudzrogu iela
Jelgavas ceļš
šoseja V13
siltumnīca
80760072616
80760072890
80760072891
80760080153
80760080151
80760080154
80760080155
R 896.00
R 898.50
R 83.00
R 68.50
R 25.00
R 300.00
R 8.00
LVRTC
y=305450
x=504450
y=305350
x=504550

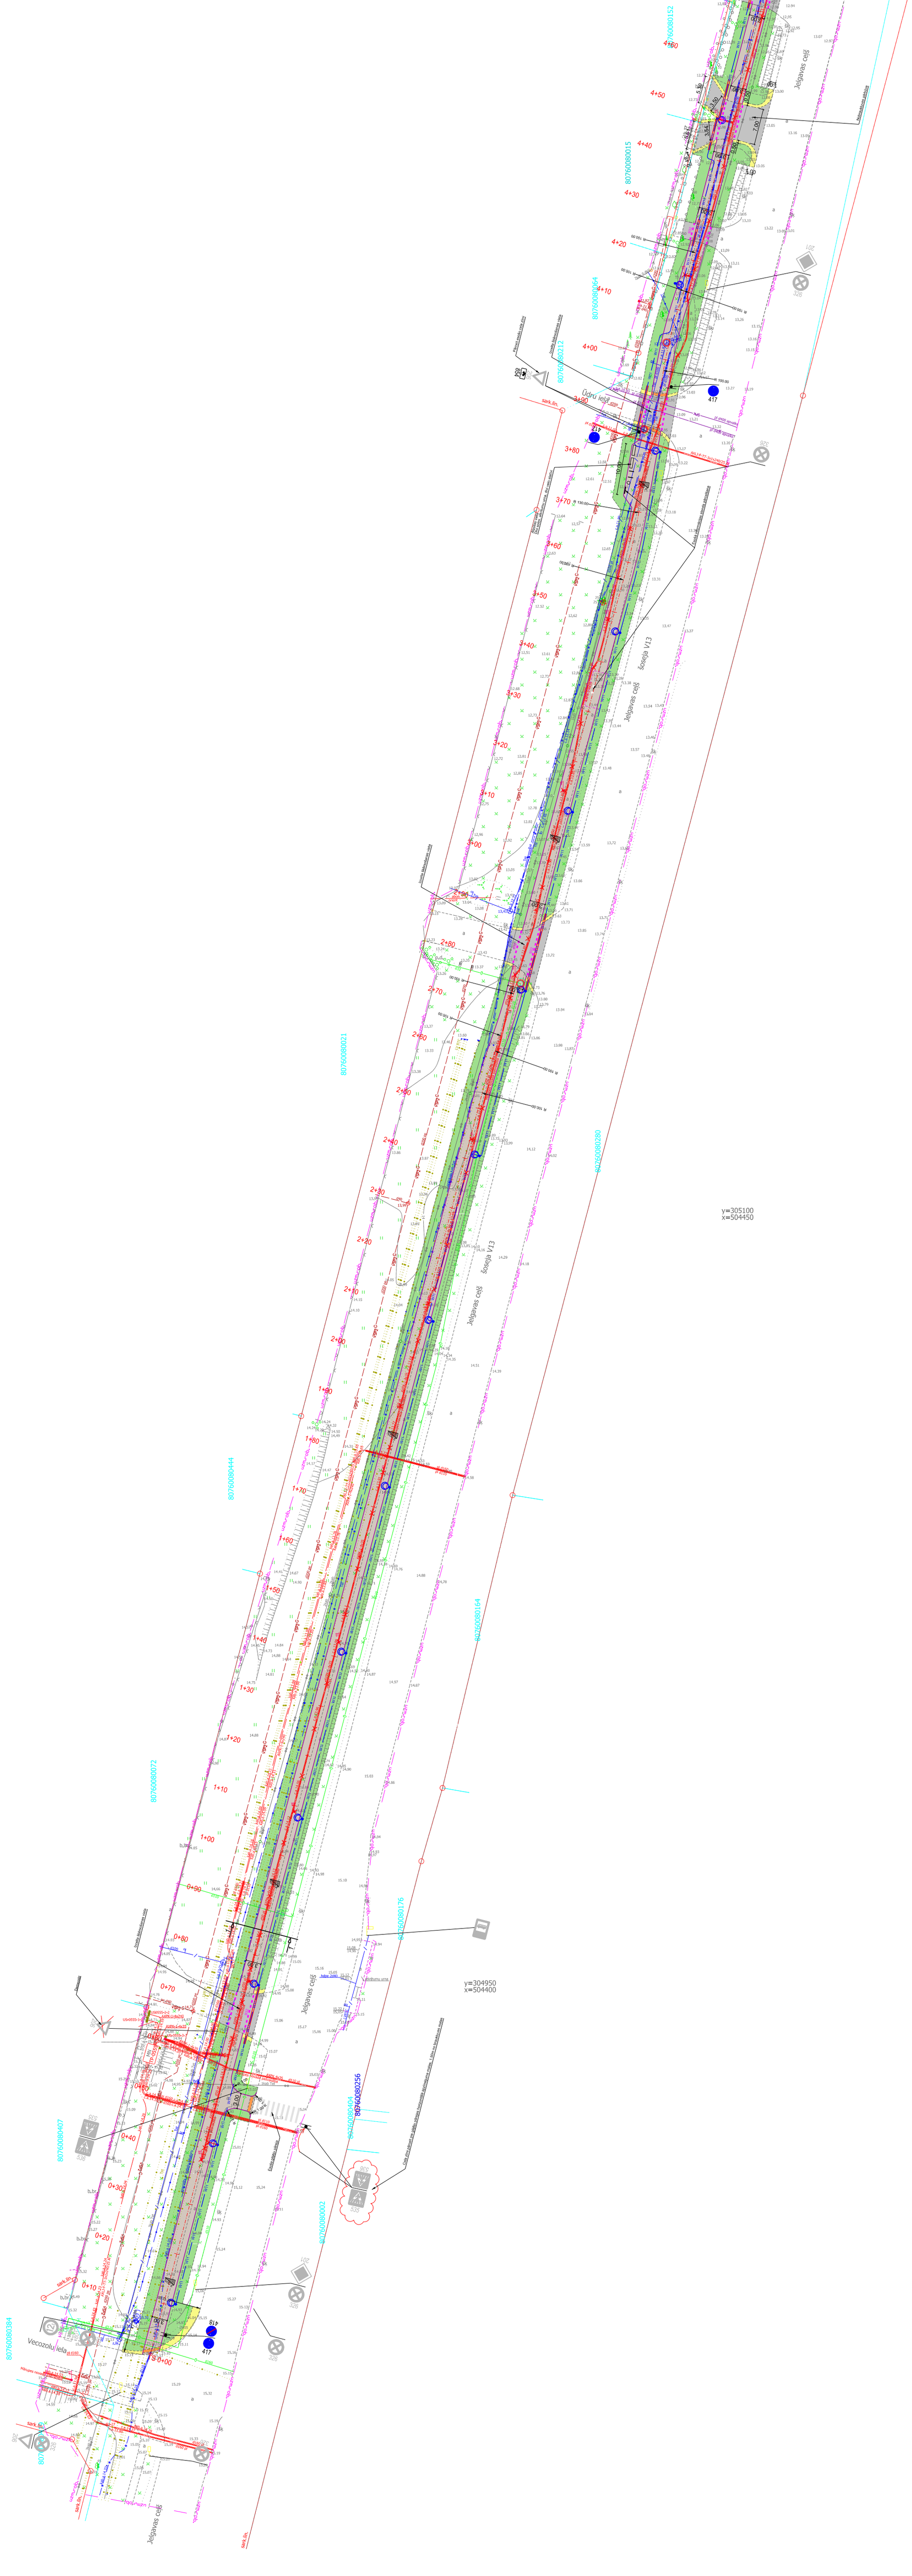
Jelgavas ceļš
Šoseja V13
Ūdru iela
Vecozolu iela
S 0+00
0+10
0+20
0+30
0+40
0+70
0+80
0+90
1+00
1+10
1+20
1+30
1+60
1+70
1+80
1+90
2+00
2+10
2+20
2+30
2+40
2+60
2+70
2+80
3+00
3+10
3+20
3+30
3+40
3+50
3+60
3+70
3+80
3+90
4+00
4+10
4+20
4+30
4+40
4+50
4+60
80760080064
80760080212
80760080015
80760080021
80760080044
80760080073
80760080002
80760080384
80760080256
sark.lin.
uzm.rob.
417
418
326
201
206
535
536
854
R 100.00
R 130.00
AXLJ-F-TT-3x1x240/25
pl d400 apvalks
Pārcelt esošo ceļa zīmi
Izceļta šķērsošanas vieta
Atpūtas vieta. Divi soliņi, atkritumu urna, divi velo statīvi
Esošā informācijas stenda pārcelšana
Mārupes novada pašvaldība
y=305100
x=504450
y=304950
x=504400