


SABIEDRĪBAS INFORMĒŠANA PAR BŪVNICĪBAS IECERI
"Reģionāla mēroga veloinfrastruktūras izveide virzienā (V7)Rīga (pilsētas robeža) -
Mārupe - Jaunmārupe. Dzelzceļa ielas posms un Tīraines posms."

ĢENERĀLPLĀNS, M 1:750

PROJEKTĒTĀ OBJEKTA ATRAŠANĀS VIETA

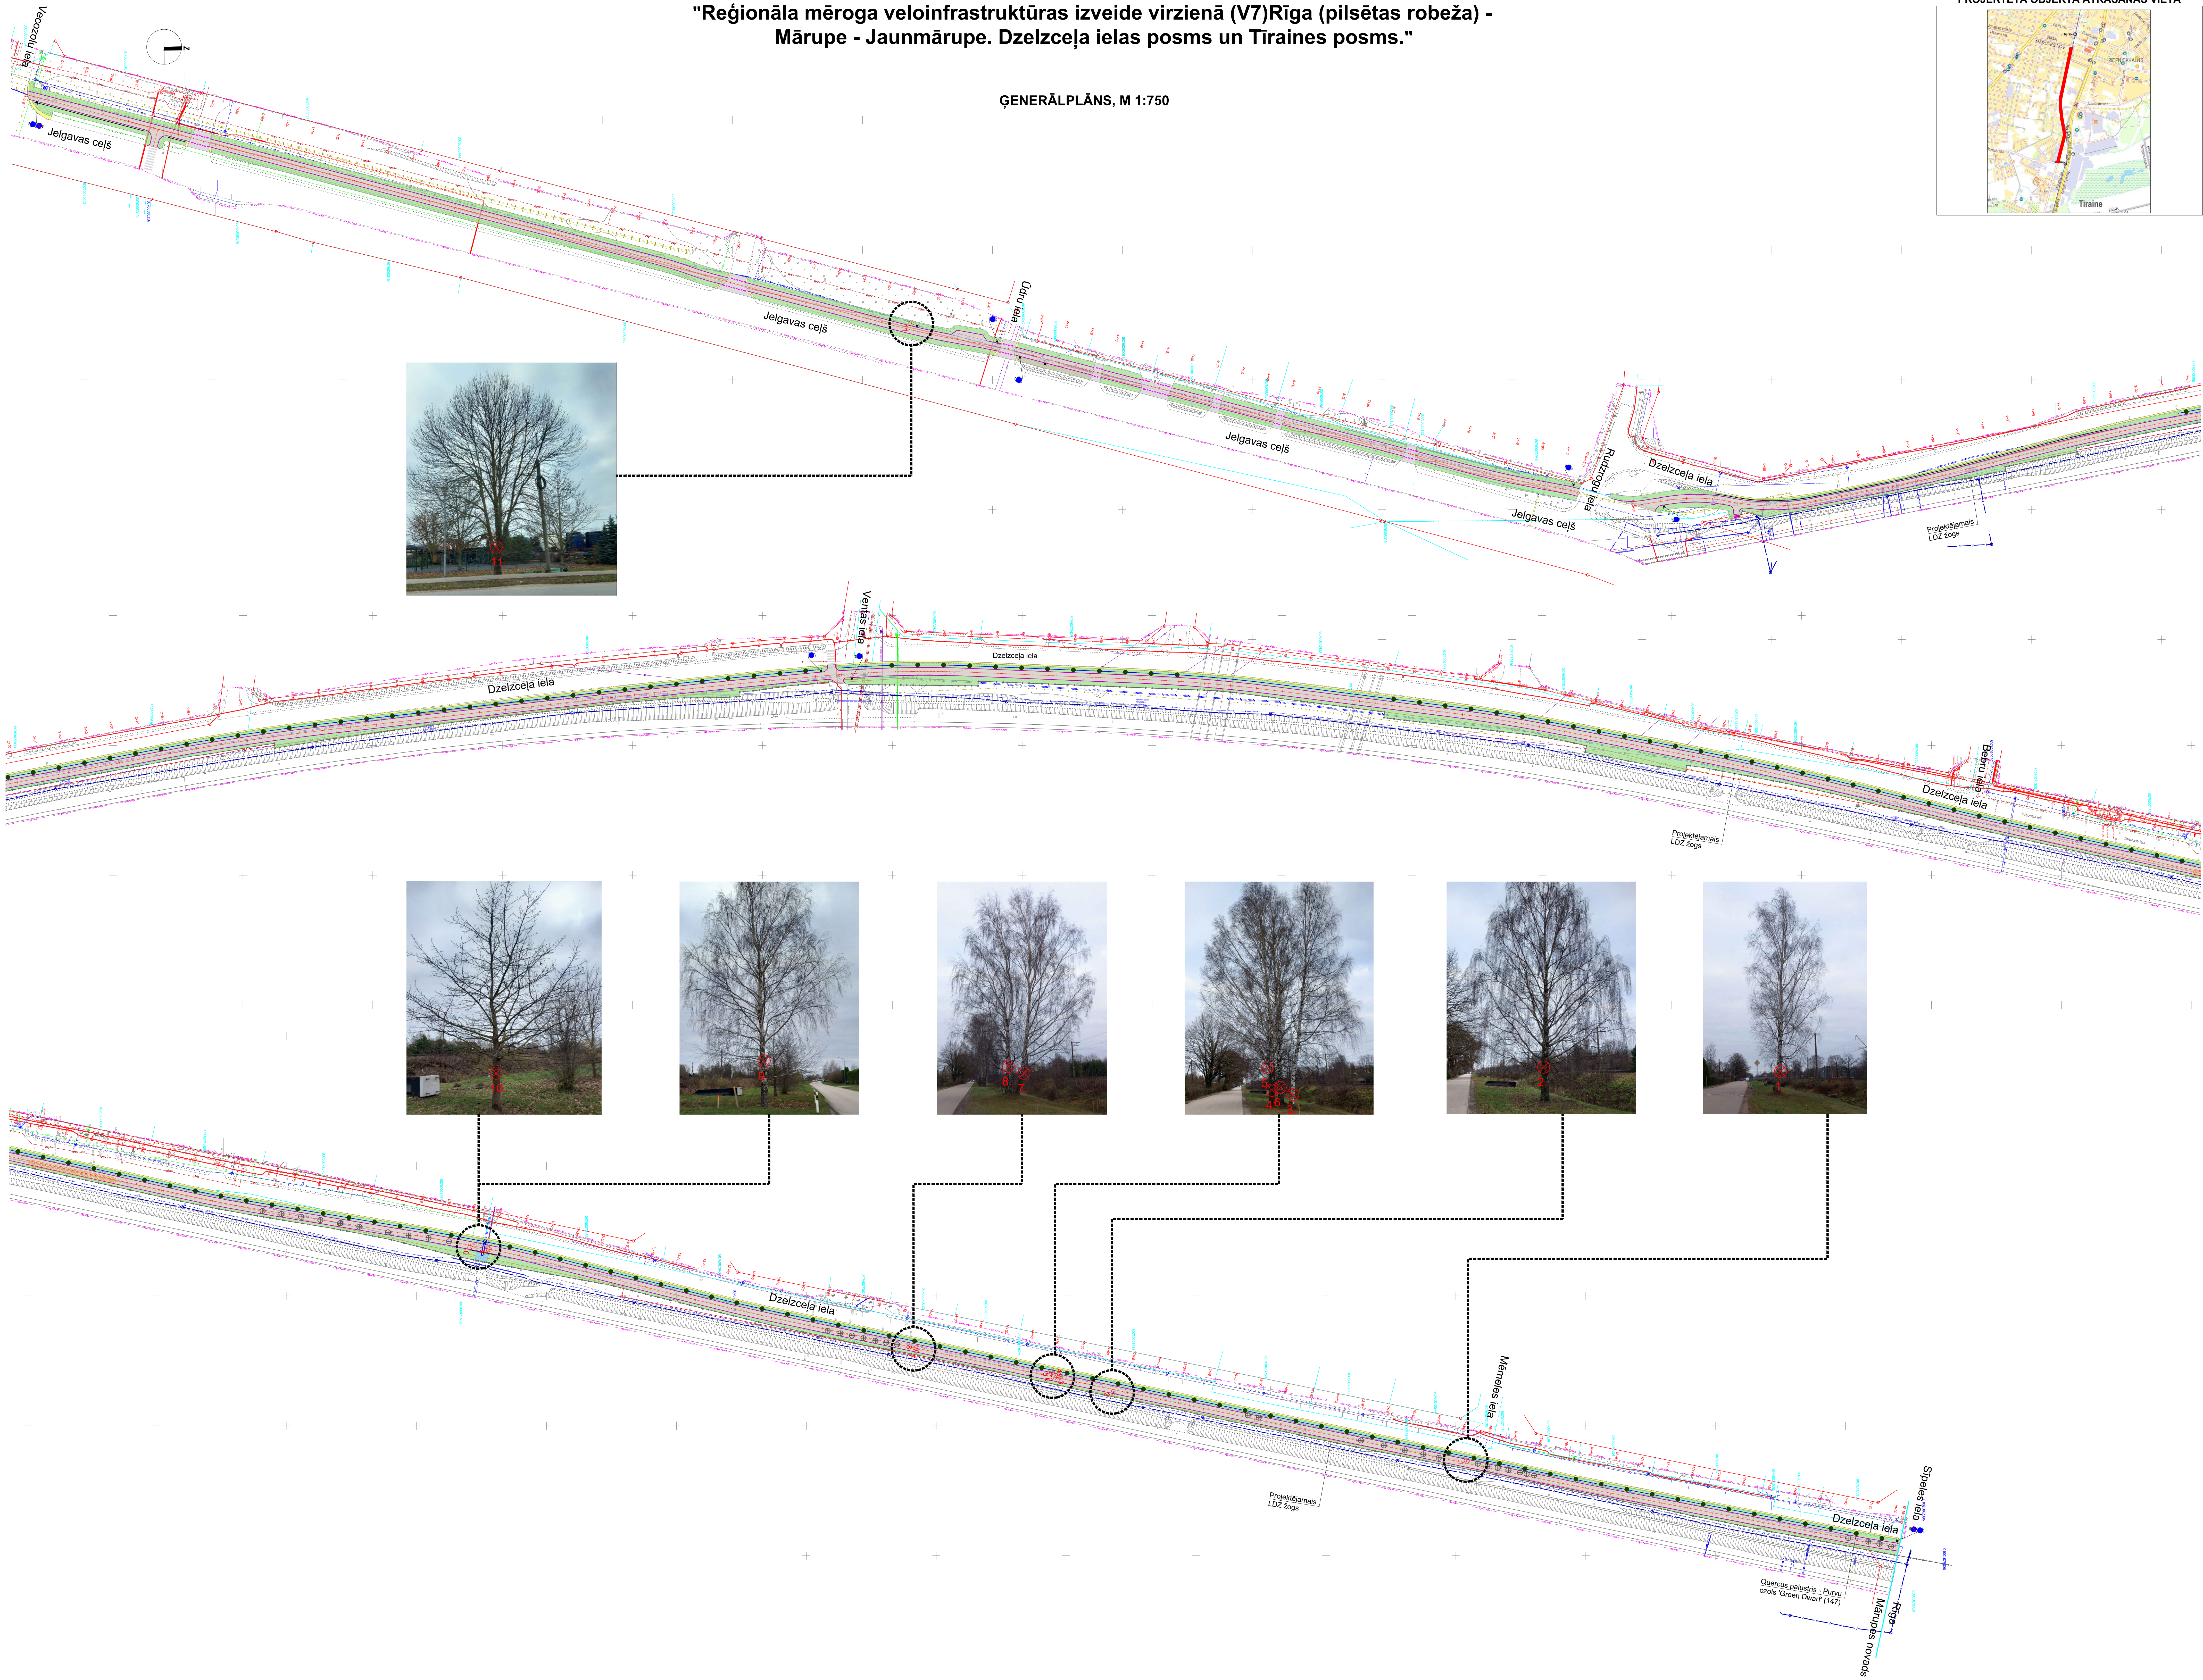

PIENĒMTIE APZĪMĒJUMI

Apzīmējumi	Nosaukums
	Projektējama satiksmes drošības josla / velo ceļš
	Projektējama satiksmes drošības josla
	Projektējama celiņa
	izstrādātā krāsu zīmē
	Projektējama ievaka
	Projektējama satiksmes drošības josla
	izstrādātā koka, kura celma caurums ir mazāks par 20 cm
	izstrādātā koka, kura celma caurums ir mazāks par 20 cm vai augstāks
	Esot, saglabājama lapu koka
	Esot, saglabājama skuju koka
	Projektējama LDZ zogs
	Projektējama koka

IZCĒRTAMO KOKU SARAKSTS				
Koka numurs	Latviskais nosaukums	Latviskais nosaukums	Stumbra diametrs, cm	Aptuvenais augstums, m
1	Āra bērzs	Betula pendula	50	15
2	Āra bērzs	Betula pendula	60	15
3	Āra bērzs	Betula pendula	60	15
4	Āra bērzs	Betula pendula	50	15
5	Āra bērzs	Betula pendula	55	15
6	Āra bērzs	Betula pendula	50	15
7	Āra bērzs	Betula pendula	55	15
8	Āra bērzs	Betula pendula	65	15
9	Āra bērzs	Betula pendula	45	15
10	Parastais ozols	Quercus robur	50	6
Kadastra numurs 80760080244				
11	Parastā zirgkastane	Aesculus hippocastanum	25,25,25	3

OBJEKTS:

Reģionāla mēroga veloinfrastruktūras izveide virzienā (V7) Rīga (pilsētas robeža) - Mārupe - Jaunmārupe. Dzelzceļa ielas posms un Tīraines posms.

INFORMĀCIJA:

Kadastra Nr.: 80760070924, 80760070910
Zemes īpašnieks: Mārupes novada pašvaldība
Kadastra Nr.: 80760080244
Zemes īpašnieks: Satiksmes ministrija
Kadastra Nr.: 80760071612
Zemes īpašnieks: Latvijas Dzelzceļš
Kadastra Nr.: 80760072566, 80760072616
Zemes īpašnieks: Fiziska persona
Ieceres ierosinātājs, pasūtītājs: Mārupes novada pašvaldība, Reģ. Nr. 90000012827
Adrese: Daugavas iela 29, Mārupe, Mārupes novads, LV-2167
Projektētājs: SIA "BM-projekts", Reģ.nr.40103196966, Mārupes novads, Mārupes pagasts "Ezīši", LV-2166

APRAKSTS:

Būvprojekta paredzēta Reģionāla mēroga veloinfrastruktūras izveide virzienā (V7) Rīga (pilsētas robeža) - Mārupe - Jaunmārupe. Būvprojekta paredzēts izbūvēt apvienotu gājēju un velosociālo Dzelzceļa ielas posmā un Tīraines posmā. Projekta realizācijas ieviešana būs sakārtota infrastruktūra kājāmgājējiem un velosociāliem, ierīkota apstāties vieta, izbūvēti apstāšanās, ierīkoti 147 jauni koki. Būvniecības vajadzībām un teritorijas sakārtošanas nolūkos paredzēti 11 koki, kuru celma caurums ir vienāds vai lielāks par 20cm un 32 koku, kuru celma caurums ir mazāks par 20cm, noīšana. Projektētā velosociāla garums 2400m, platums 2,5m.

SABIEDRĪBAS INFORMĒŠANA NOTIEK LAIKA POSMĀ NO 25.01.2024. LĪDZ 25.02.2024.

IESPĒJA IZTEIKT VIEDOKĻUS UN PRIEKŠLIKUMUS

Rakstiskā veidā viedokli un priekšlikumus iesniegt vai nosūtīt pa pastu līdz 25.02.2024., šādās vietās:

- Mārupes novada pašvaldība, (pastkaste) Daugavas iela 29, Mārupē, Mārupes novads, LV 2167; Mārupes novada pašvaldība, (pastkaste) Centra ielā 4, Priekš, Babītes pagastā, Mārupes novads LV 2107;
- Elektroniski aizpildot un nosūdot uz e-pastu: ipasmu.pavalde@marupe.lv

Saruna ar iedzīvotājiem plānota 2024. gada 19.FEBRUĀRĪ no plkst. 18.00 līdz 19.00

Daugavas iela 29, Mārupē, Mārupes novads

Publiskās apspriešanas rezultātus apstiprina Mārupes novada pašvaldības dome.

Viedokļus un priekšlikumus apkopos Mārupes novada pašvaldības īpašumu pārvalde, ierosinājumu kopavikums un secinājumi tiks publicēti Mārupes novada pašvaldības mājaslapas sadaļā: www.marupe.lv/Pasvaldiba/Projekti/Aktuale_projekti

IEPAZĪTIES AR MATERIĀLIEM UN SANĒMT SĪKĀKU INFORMĀCIJU IESPĒJAMS:

- būvniecības ieceres ierosinātāja pilnvarotā pārstāvja SIA "BM-projekts" Ceļu projektēšanas nodaļas vadītāja Dita Dāle: didzis@bm-projekts.lv, tālr. Nr. 26191009
- vai Mārupes novada pašvaldības īpašumu pārvaldes speciāliem konsultāciju laikā - pirmdienās un ceturtdienās no plkst. 9.00 līdz 18.00
- Inženierbūvniecības nodaļai galvenā ceļu būvzinieša Uldis Bārdijs: uldis.bardis@marupe.lv, tālr.Nr. 26467729
- Būvniecības nodaļas ainavu arhitektes Zānetes Salzīnes: zane.salzime@marupe.lv, tālr. nr. 25663647

- Mārupes novada pašvaldības portālā www.marupe.lv

