


	1:200
--	-------

Apzīmējumi	Nosaukums
	Zemesgabala robeža
	Sarkanā līnija
	Projektētā teritorijas robeža
	Projektētā ieeja teritorijā
	Projektētais betona bruģakmens segums - gājēju ietve
	Projektētais zāliens
	Projektētie apstādījumi
	Projektētais ūdens caurlaidīgais gumijas segums
	Projektētais minerālmateriālu maisījuma segums un nomale
	Projektētie soli
	Projektētā atkritumu urna
	Projektētā ūdens ņemšanas vieta - brīvkrāns
	Projektētā brauktuves betona apmale (100.22.15)
	Projektētā ietves betona apmale (100.20.8)
	Demontējams objekts
	Demontējams apjoms

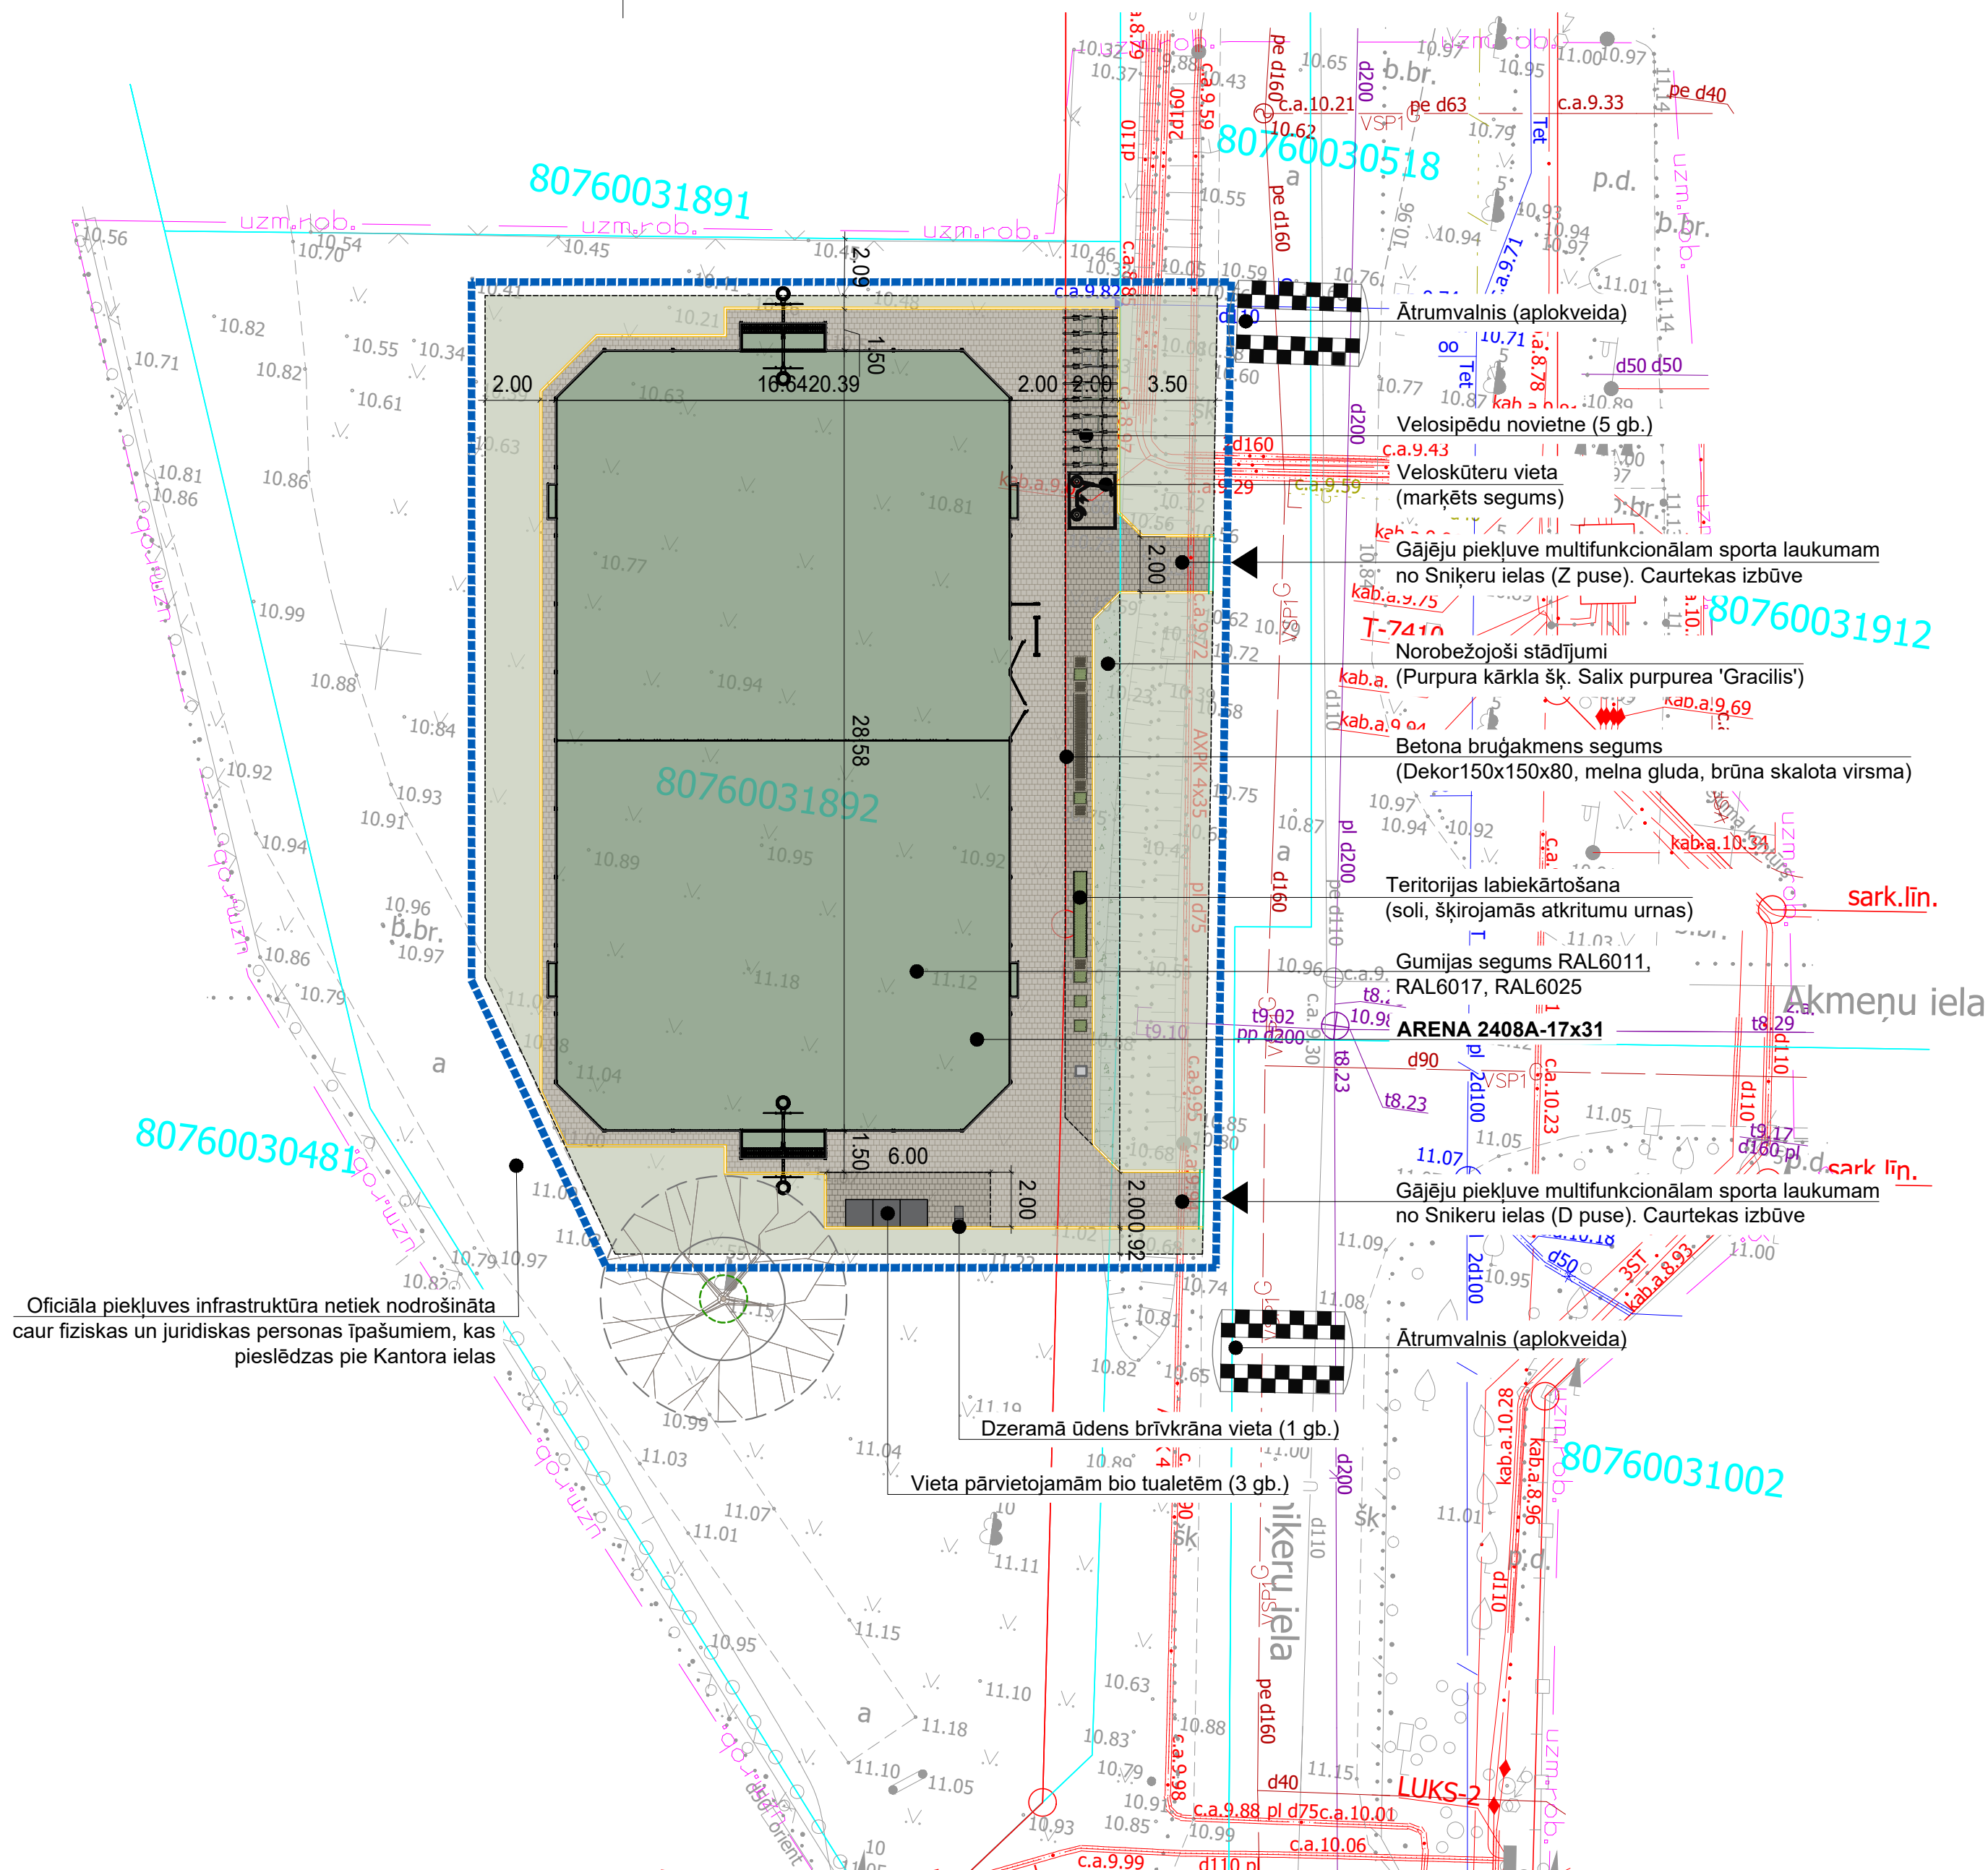

Būvniecības ierosinātājs: Mārupes novada pašvaldība, Reģ. Nr.90000012827, Daugavas iela 29, Mārupe, Mārupes pagasts, Mārupes novads, LV-2167				Objekts: Multifunkcionālā sporta laukuma izbūve un teritorijas labiekārtošana				
Amats	Vārds, uzvārds	Paraksts	Datums	Adrese: Snīķeru iela 31, Mārupe, Mārupes pagasts, Mārupes novads				
				Lapas nosaukums:				
GP d.vad.	Didzis Dāle		23.04.2025.	Ģenerālplāns	Līguma Nr.: 2025			
Izstrādātājs	Kintija Cīrse		23.04.2025.		Arhīva Nr.: 2025			
					Mērogs: 1:200			
					Stadija	Lapas	Marka	Ras. Nr.
					PP		GP	GP-2