



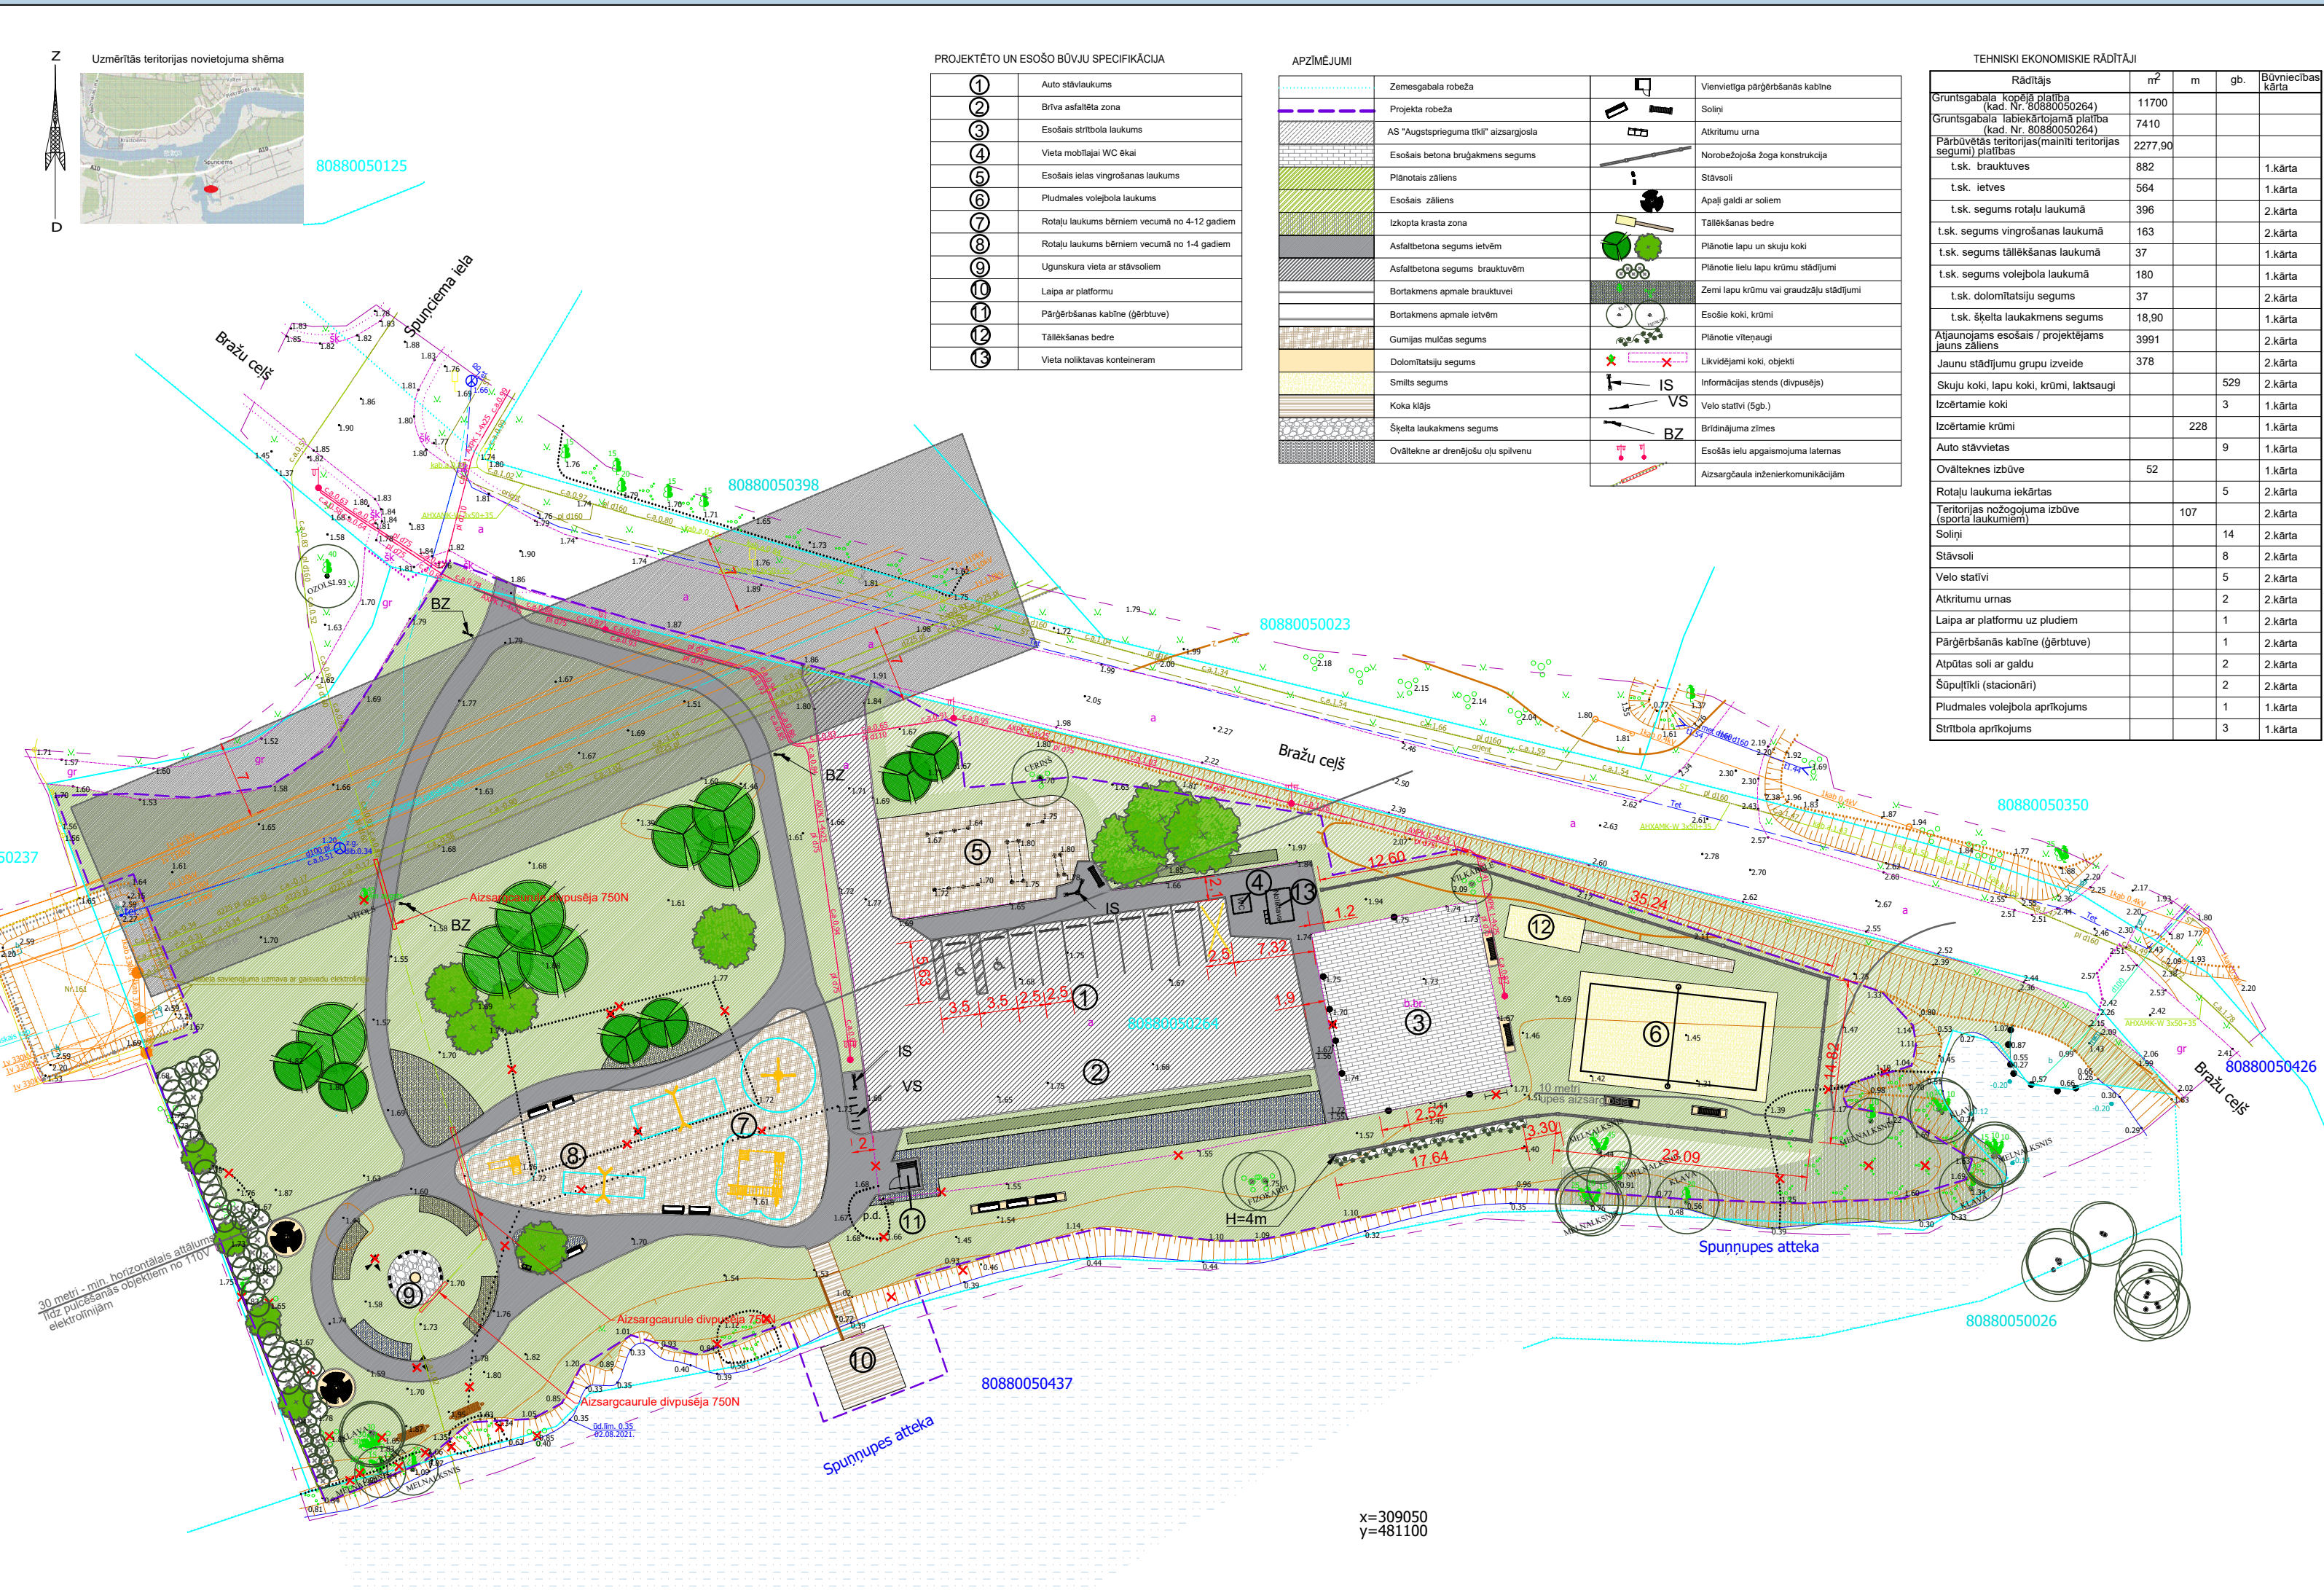

TERITORIJAS LABIEKĀRTOŠANAS PIE SPUNŅUPES ATTEKAS

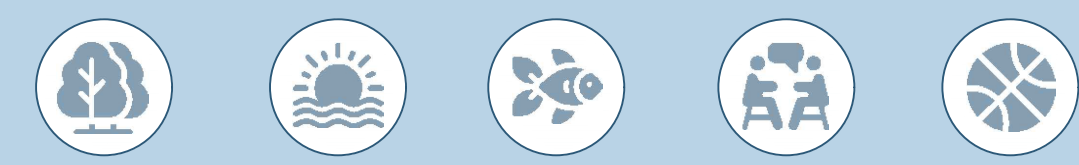

Esošā situācija un izaicinājumi

Spunņupes krastā esošā teritorija vēsturiski izmantota kā vietējo iedzīvotāju atpūtas zona, taču tās infrastruktūra ir novecojusi un fragmentāra. Apmeklētāji saskaras ar ierobežotu piekļuvi, nepilnīgu segumu tīklu, aizaugušām krasta zonām un nepietiekamu labiekārtojumu. Projekta mērķis ir sakārtot vidi, nodrošinot vienotu, estētisku un funkcionālu publisko telpu.

Labiekārtojuma koncepcija un aktivitāšu dažādība

Projektā izstrādāts daudzfunkcionāls zonējums, kas ietver bērnu rotaļu laukumu, sporta aktivitāšu zonas, peldvietu ar pontonu, kā arī atpūtas vietas ar soliņiem un galdiem. Veidota strukturēta gājēju un riteņbraucēju plūsmas, nodrošinot saikni starp mierīgās atpūtas un aktīvās rekreācijas zonām. Segumu un augu izvēle balstīta uz vietējo kontekstu un ilgtspējas principiem.

Pieejamība un vienlīdzība – Jaunā Eiropas Bauhaus vērtības

Projekta risinājumi integrē universālā dizaina principus, kas nodrošina vides pieejamību cilvēkiem ar funkcionāliem traucējumiem. Projekts veicina sociālo iekļaušanu, dažādības pieņemšanu un kopienas saliedētību, atbilstoši Jaunā Eiropas Bauhaus un Eiropas Savienības horizontālajiem principiem.

Mūsdienīgi risinājumi un ilgtspējība

Labiekārtojumā izmantoti kvalitatīvi, izturīgi un estētiski materiāli – dabiski pārstrādājami segumi, apgaismoti informācijas stendi, stacionāri šūpuļtīkli un daudzveidīgi labiekārtojuma elementi. Lietusūdens infiltrācijas sistēmas un vietējo augu stādījumi nodrošina teritorijas ekoloģisko līdzsvaru un zemu uzturēšanas slodzi ilgtermiņā.

