
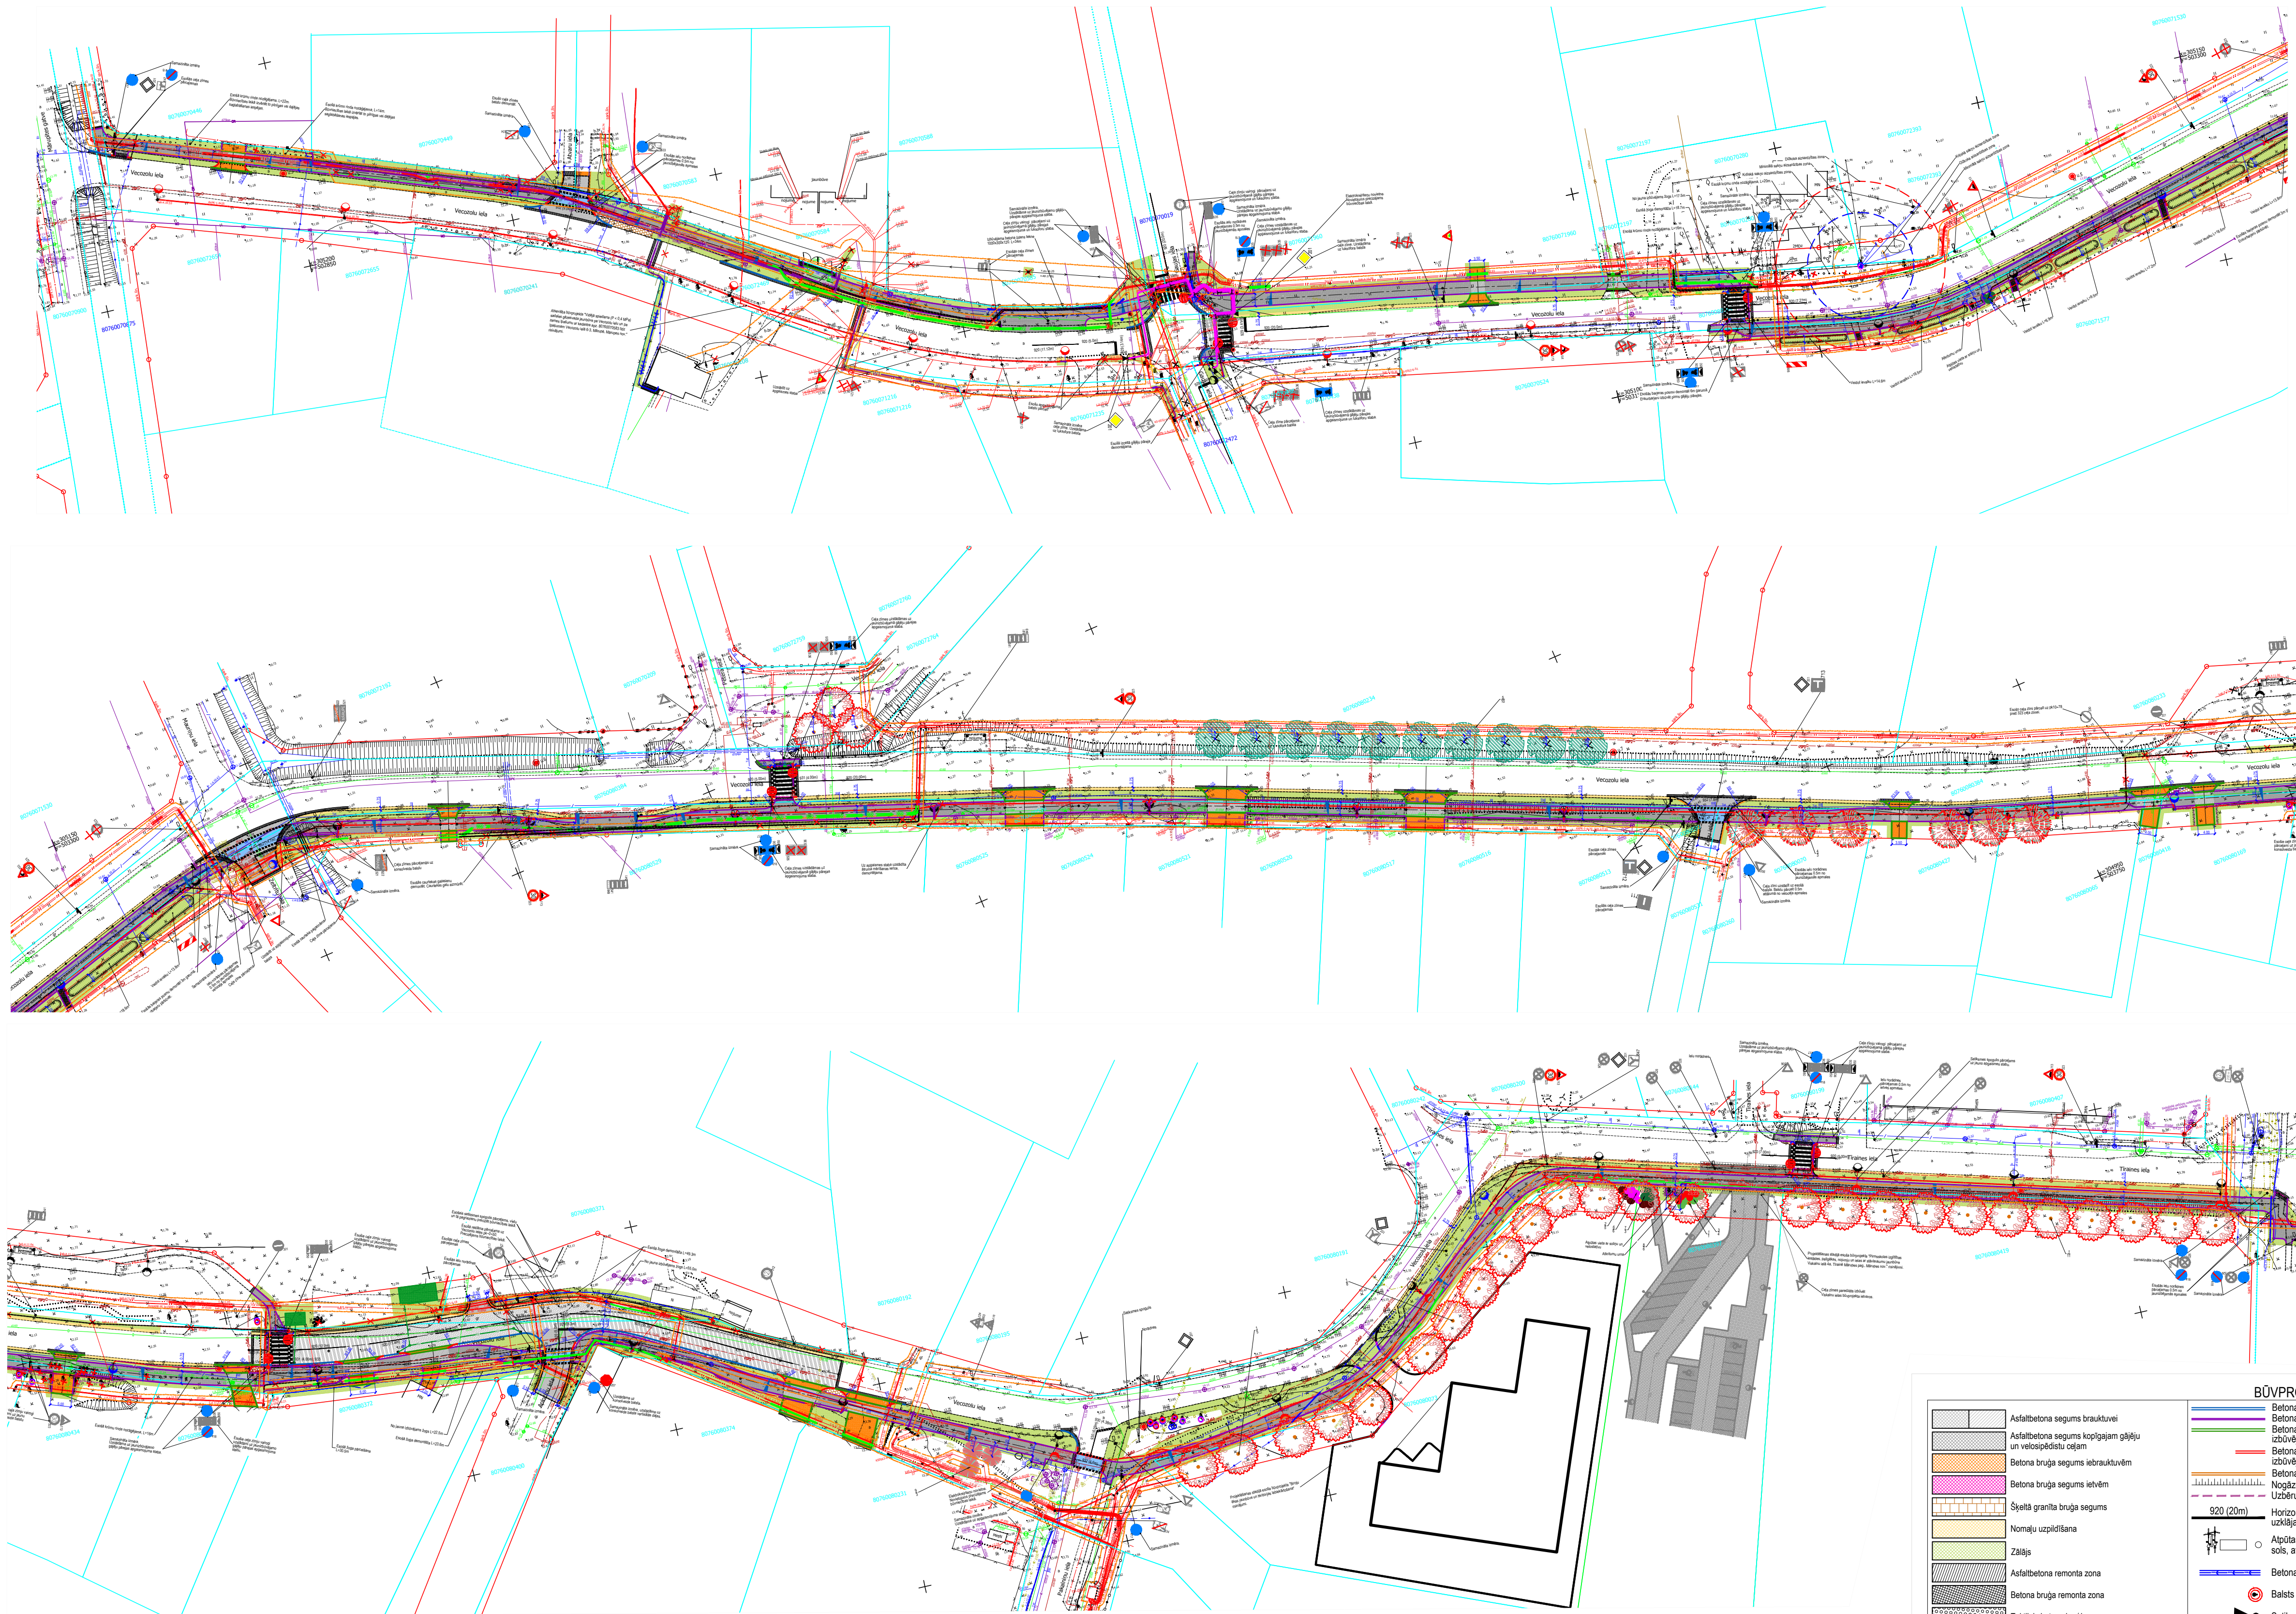


SABIEDRĪBAS INFORMĒŠANA PAR BŪVNICĪBAS IECERI

"Reģionāla mēroga veloinfrastruktūras izveide virzienā (V7) Rīga (pilsētas robeža) - Mārupe - Jaunmārupe. Vecozolu ielas un Rožu ielas posma būvprojekta izstrāde."

Vecozolu ielas posms

Objekta atrašanās vieta

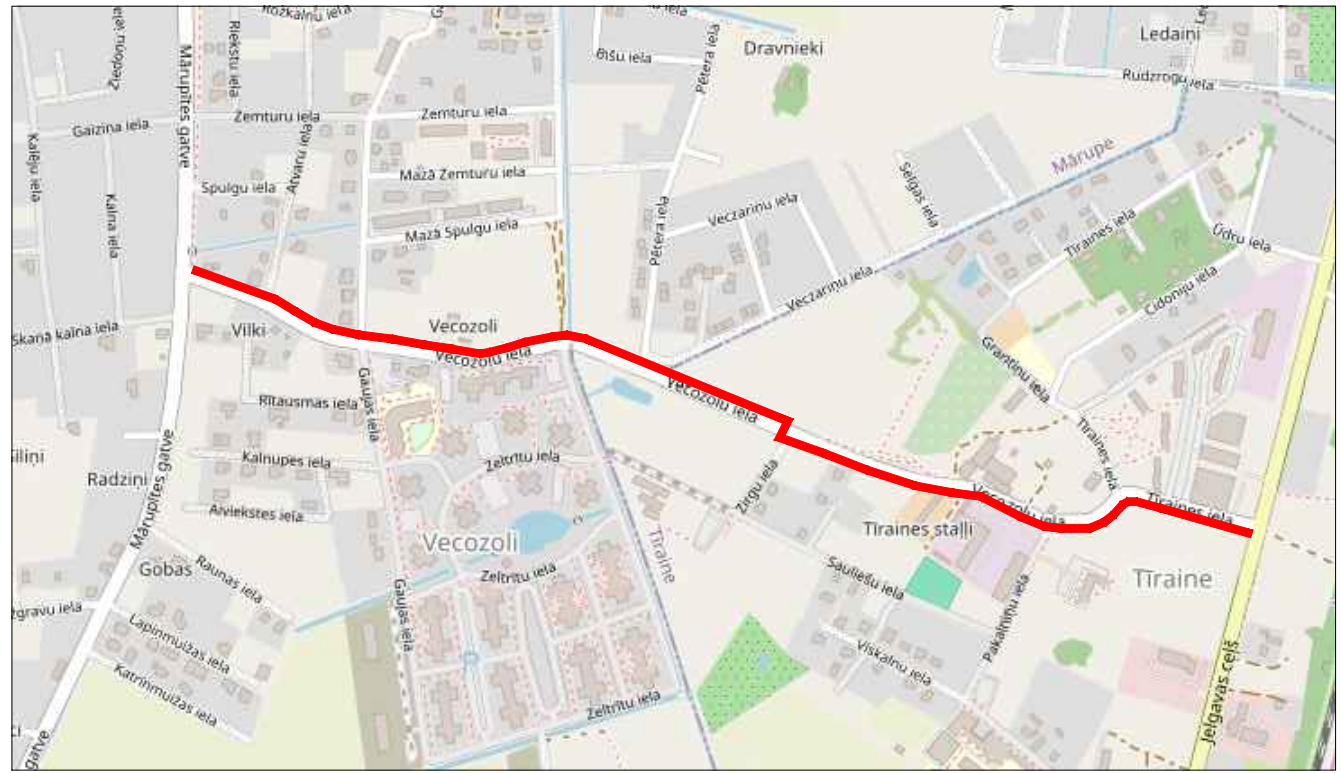

BŪVPROJEKTA APZĪMĒJUMI

	Betona brauktuves apmale 100.30.15	
	Betona ietves apmale 100.20.8	
	Betona brauktuves apmale 100.30.15 izbūvējama seguma līmenī	
	Betona brauktuves apmale 100.30.15 izbūvējama slīpi	
	Betona brauktuves apmale 100.22.15	
	Nogāze	
	Uzbrūmuma pāds	
	Horizontālās apzīmējums, uzbrūmums ar līnijas	
	Atpūtas vietas aprīkojums - velo turētājs, soli, atkritumu urna	
	Betona ūdens tekne	
	Balsts riteņbraucējiem	
	Satiksmes luksofors	
	Lietus ūdens uzglabāšanas sistēma	
	Lietus ūdens kanalizācijas caurule	
	Apgaismojuma pazemes kabeļlīnija	
	Esošā pārcējamā apgaismojuma kab. posms	
	Esošais demontējams apgaismojuma kab. posms	
	0.4kV piezūkātātes pazemes kabeļlīnija	
	Sakarī caurule	
	Luksofora vadības kabeļi	
	Hydrants	